SEZIONE N. : 12

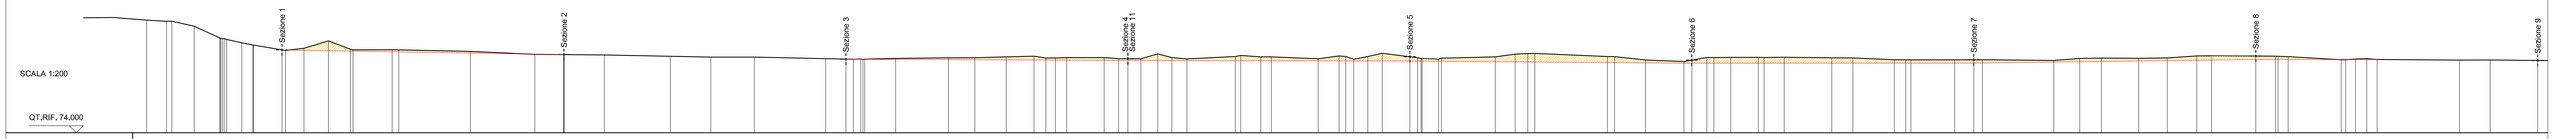

SCALA 1:200

QT.RIF. 74,000

| | | |