



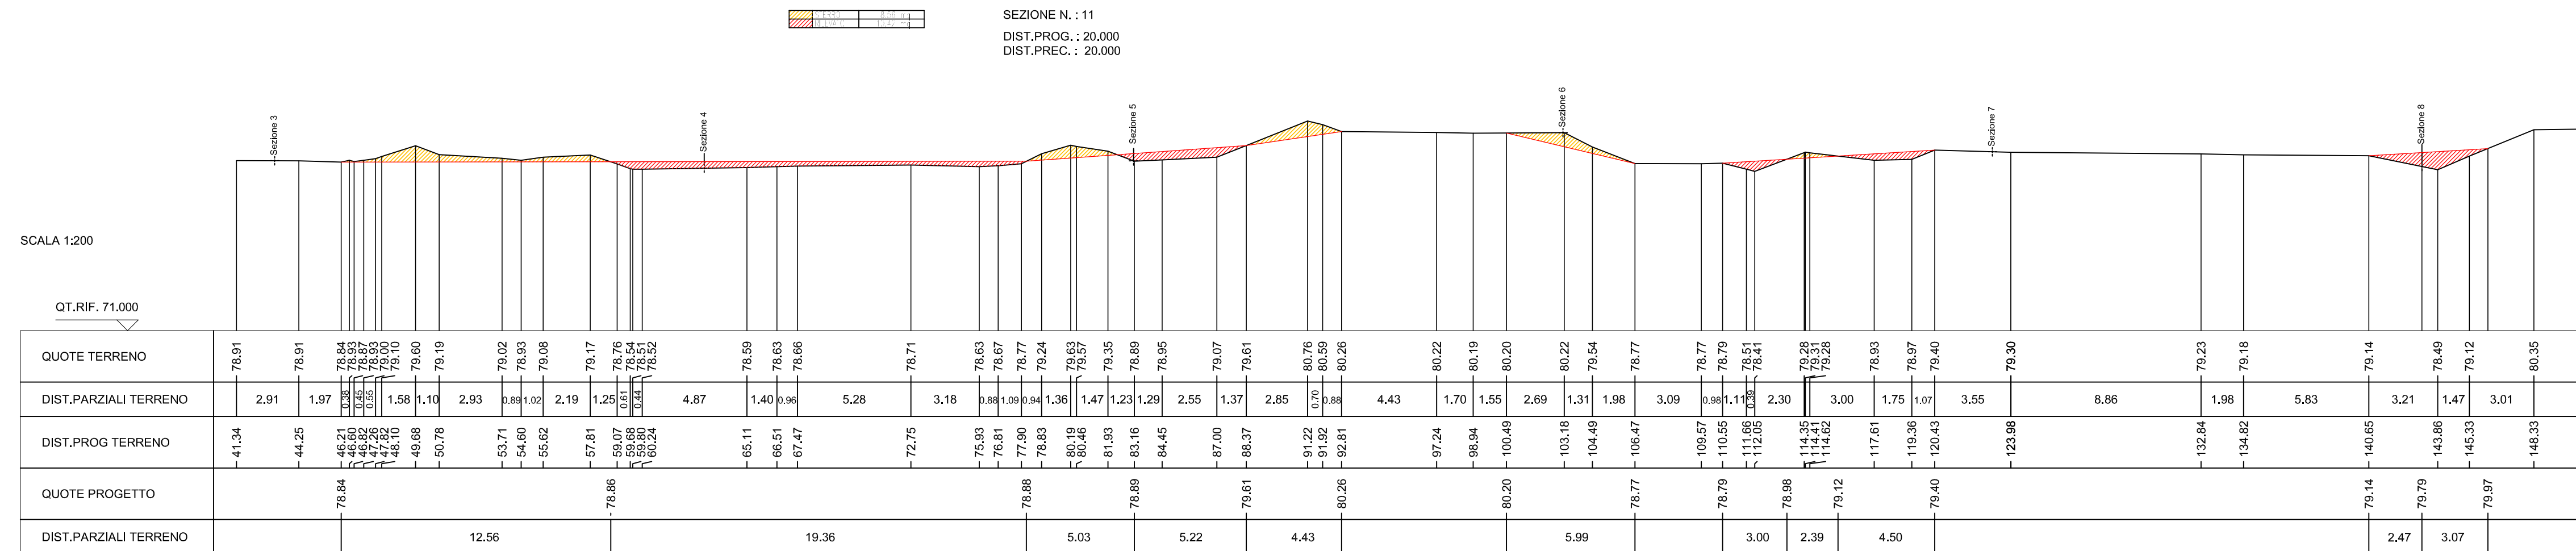

			
COMUNE DI FLAIBANO			
PROVINCIA DI UDINE			
REGIONE FRIULI VENEZIA GIULIA			
RIGO STUDIO di Architettura e di Ingegneria RIGO Sede legale: Via UGUARIA 325 - Gorda - 33100 UDINE Tel. 0432 5635996 - fax 0432 566577 E-mail: info@studiotecncomgo.com Partita IVA n. 02418690309			
TITOLO			
LAVORI DI RECUPERO AREA GOLENALE DEL FIUME TAGLIAMENTO			
Località:	Sant'Odorico		Scala
Progetto:	FATTIBILITA' TECNICA ED ECONOMICA		VARIE
Data: Aggiornamento DICEMBRE 2021	SEZIONI LONGITUDINALI da 11 a 12 Lotto 1		Elaborato N.
cod. pratica R-630			5b
Il Dirigente di Servizio:		Il Progettista:	

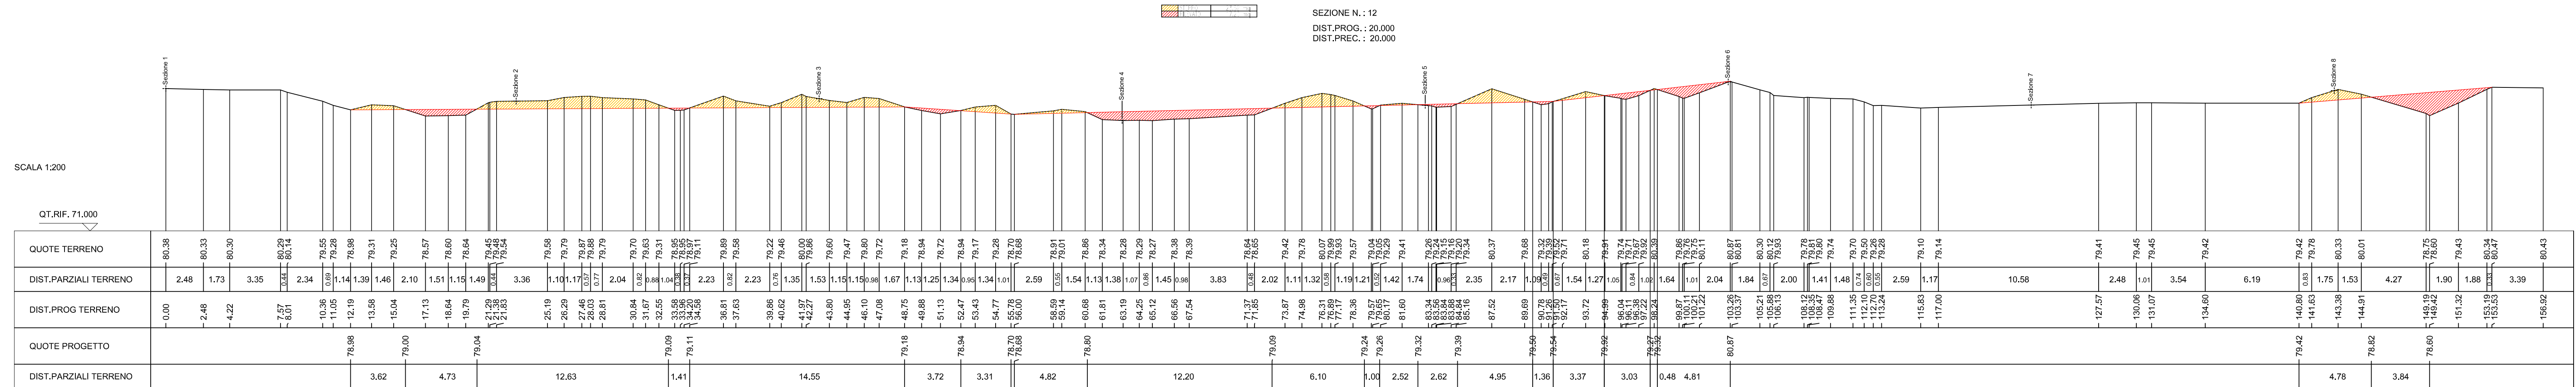