SEZIONE N. : 12
SCALA 1:200
QT.RIF. 74.000
Sezione 1
Sezione 2
Sezione 3
Sezione 4
Sezione 11
Sezione 5
Sezione 6
Sezione 7
Sezione 8
Sezione 9
QUOTE TERRENO
DIST.PARZIALI TERRENO
DIST.PROG TERRENO
QUOTE PROGETTO
DIST.PARZIALI TERRENO

SEZIONE N. : 11
SCALA 1:200
QT.RIF. 73.000
Sezione 10
Sezione 2
Sezione 3
Sezione 4
Sezione 12
Sezione 5
Sezione 6
Sezione 7
Sezione 8
QUOTE TERRENO
DIST.PARZIALI TERRENO
DIST.PROG TERRENO
QUOTE PROGETTO
79.90
79.17
79.04
79.13
79.02
78.91
78.94
79.42
DIST.PARZIALI TERRENO
18.91
20.89
20.25
20.12
20.03
20.02
34.08

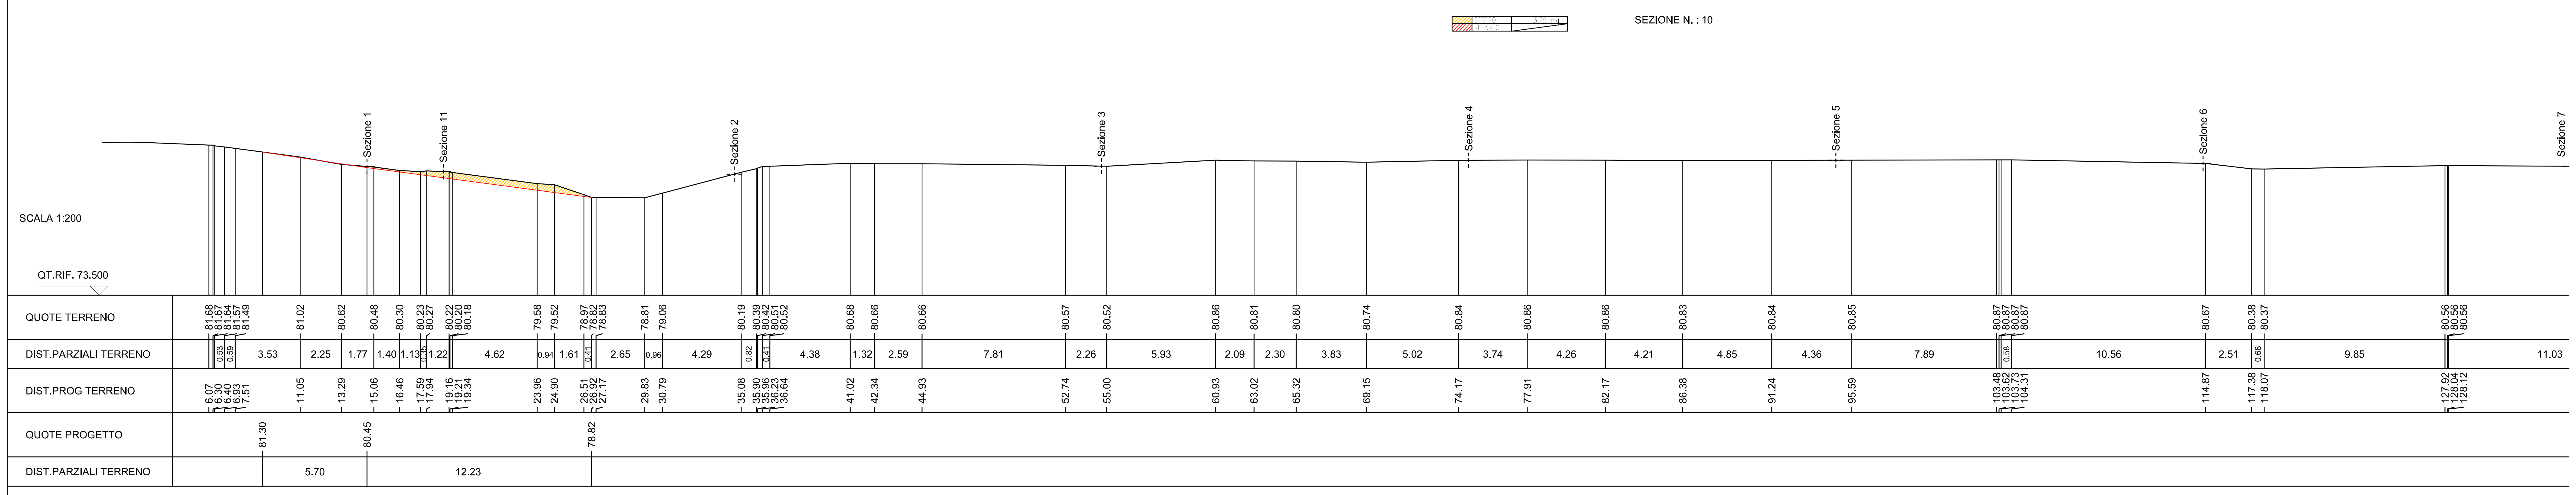
SEZIONE N. : 10
SCALA 1:200
QT.RIF. 73.500
Sezione 1
Sezione 11
Sezione 2
Sezione 3
Sezione 4
Sezione 5
Sezione 6
Sezione 7
QUOTE TERRENO
DIST.PARZIALI TERRENO
DIST.PROG TERRENO
QUOTE PROGETTO
81.30
80.45
78.82
DIST.PARZIALI TERRENO
5.70
12.23

COMUNE DI FLAIBANO

PROVINCIA DI UDINE

REGIONE FRIULI VENEZIA GIULIA

RIGO
STUDIO di Architettura e di Ingegneria RIGO
Sede legale: Via LIGURIA 325 - Godia - 33100 UDINE
tel. 0432 565898 - fax 0432 566577 E-mail: info@studiotecnicorigo.com
Partita IVA n. 02418680308

TITOLO

LAVORI DI RECUPERO AREA GOLENALE DEL FIUME TAGLIAMENTO

Localita': Sant'Odorico		Scala VARIE
Progetto: FATTIBILITA' TECNICA ED ECONOMICA		
Data: Aggiornamento DICEMBRE 2021	SEZIONI LONGITUDINALI da 11 a 12 Lotto 2	Elaborato N. 5d
cod. pratica R-630		

Il Dirigente di Servizio:

Il Progettista:

A norma di legge il presente disegno non potrà essere riprodotto ne consegnato a terzi ne utilizzato per scopi diversi da quello di destinazione senza l'autorizzazione scritta di questo studio tecnico che ne detiene la proprietà.

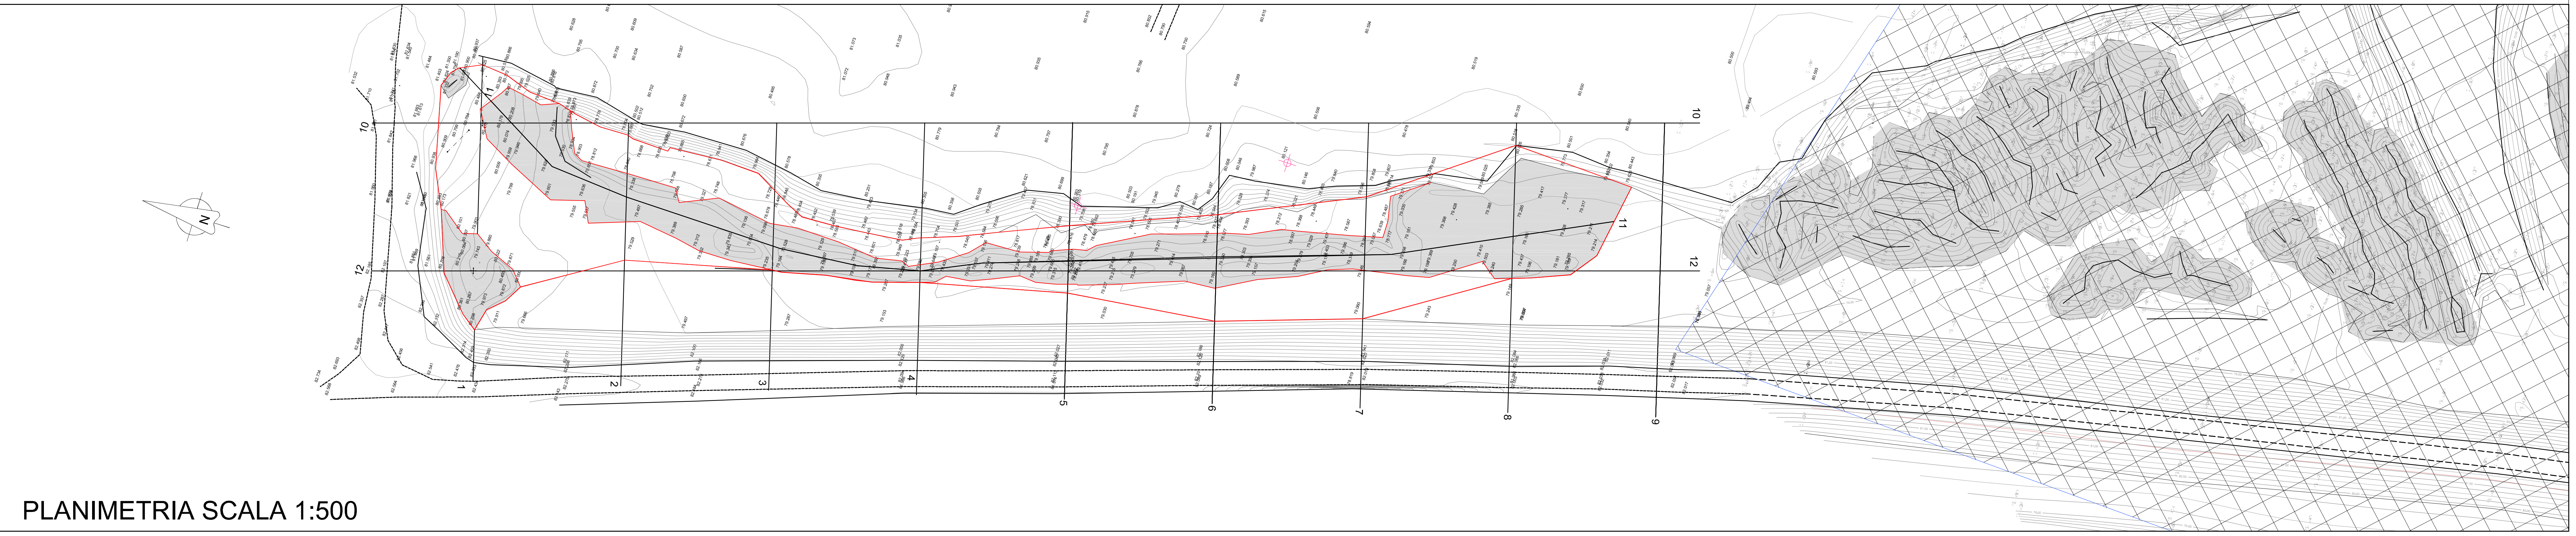
1
2
3
4
5
6
7
8
9
10
11
12
N

PLANIMETRIA SCALA 1:500