ZAVORRA 20° PER SPOGLIATOIO "B"
VISTA LATERALE

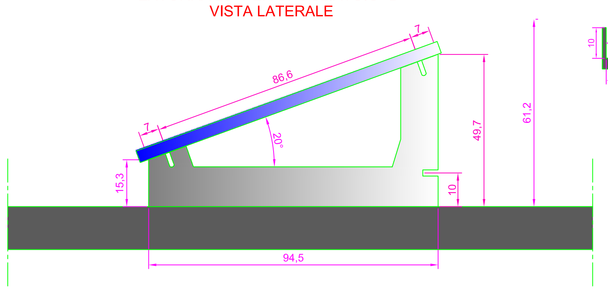

VISTA DALL'ALTO

POSA PANNELLO ORIZZONTALE
VISTA LATERALE - SPOGLIATOIO "B"
SCALA 1:400

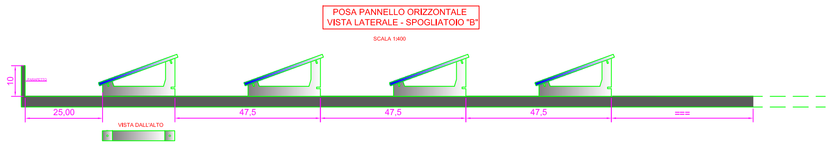

POSA PANNELLO ORIZZONTALE
VISTA LATERALE - SPOGLIATOIO "A"
SCALA 1:400

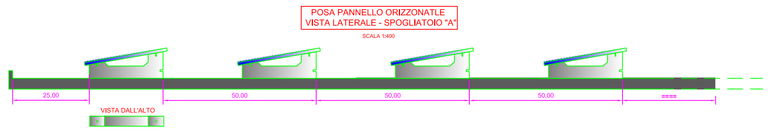

ZAVORRA 10° PER TETTO SPOGLIATOIO "A"
VISTA LATERALE

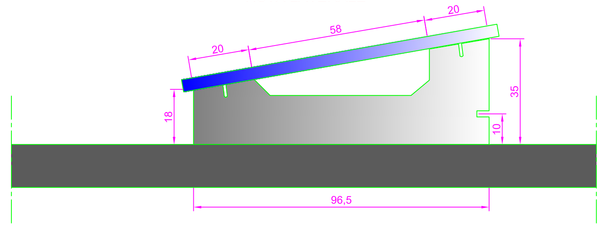

VISTA LATERALE

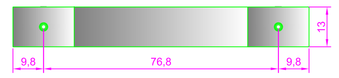

DISPOSIZIONE MODULI - ORIZZONTALE

Nota bene:

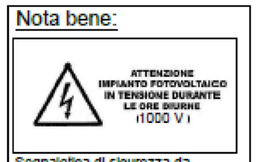

Segnaletica di sicurezza da posizionarsi in corrispondenza di tutti i varchi di accesso al fabbricato, sulla copertura ogni 10m per i tratti di conduttura ed in prossimità del contatore bidirezionale

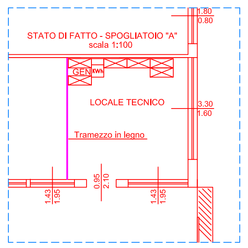

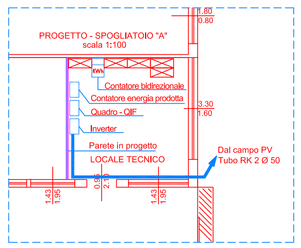

Pannello monocristallino SunPower SPR-MAX3-400

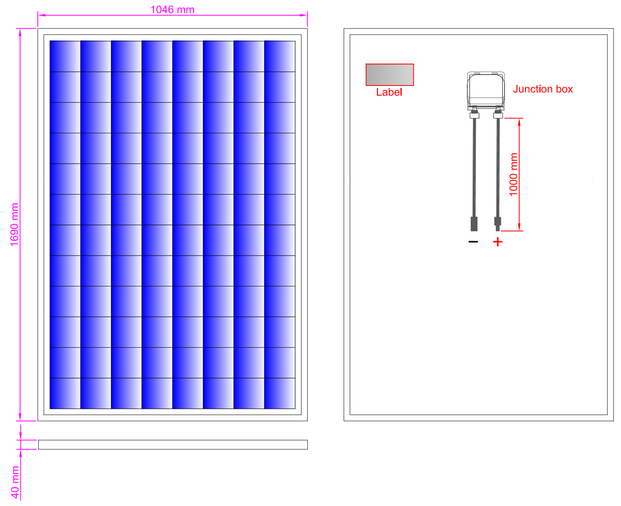

Connessione parallela ottimizzatore P800p

SE66.6K Manager (750V) 103%

Center:		Left:	
1.1.1	19 x P800p	1.2.3	19 x P800p
1.1.2	20 x P800p	1.2.4	20 x P800p

DISPOSIZIONE DEI COMPONENTI DELL'IMPIANTO PV NEL LOCALE TECNICO

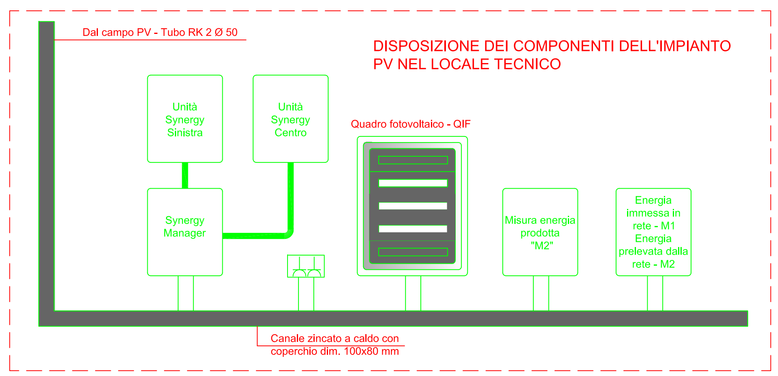

TAVOLA
FV.02

Studio Tecnico
Per. Ind. SALVATORE CAPIZZI
Progettazione Impianti Elettrici
P.tta J. Tomadini 8/2 - 33048 San Giovanni al Natisone (UD)
Tel. 0432 757728 - e-mail: scapizzi1959@gmail.com

REGIONE FRIULI VENEZIA GIULIA
PROVINCIA DI UDINE
COMUNE DI FLAIBANO

TAVOLA: DISPOSIZIONE CAMPO FV E DETTAGLI IMPIANTO FOTOVOLTAICO

OPERE: PROGETTO RECOCER - REALIZZAZIONE DI UN IMPIANTO FOTOVOLTAICO ADIBITO A SPOGLIATOI COMUNALI FINALIZZATI ALLA COSTITUZIONE DI COMUNITA' DI ENERGIA RINNOVABILE - CER

COMMITTENTE: AMMINISTRAZIONE COMUNALE DI FLAIBANO

PROGETTO ESECUTIVO

REVISIONE	DATA	DESCRIZIONE	DISEGNATO	CONTROLLATO	APPROVATO	VISTO
1	09/2022	EMISSIONE		CAPIZZI		

DISEGNO N.	REVISIONE	SCALA	FORMATO FILE		FOGLIO N.	SEGUE N.
SMS.001.S/A01	1	//	/	CAMPO_FV	2	/

A termini di legge rivendico la proprietà di questo disegno con divieto di riprodurlo o di renderlo a terzi senza nostra autorizzazione.