


TAVOLA E


TAVOLA D

TAVOLA C

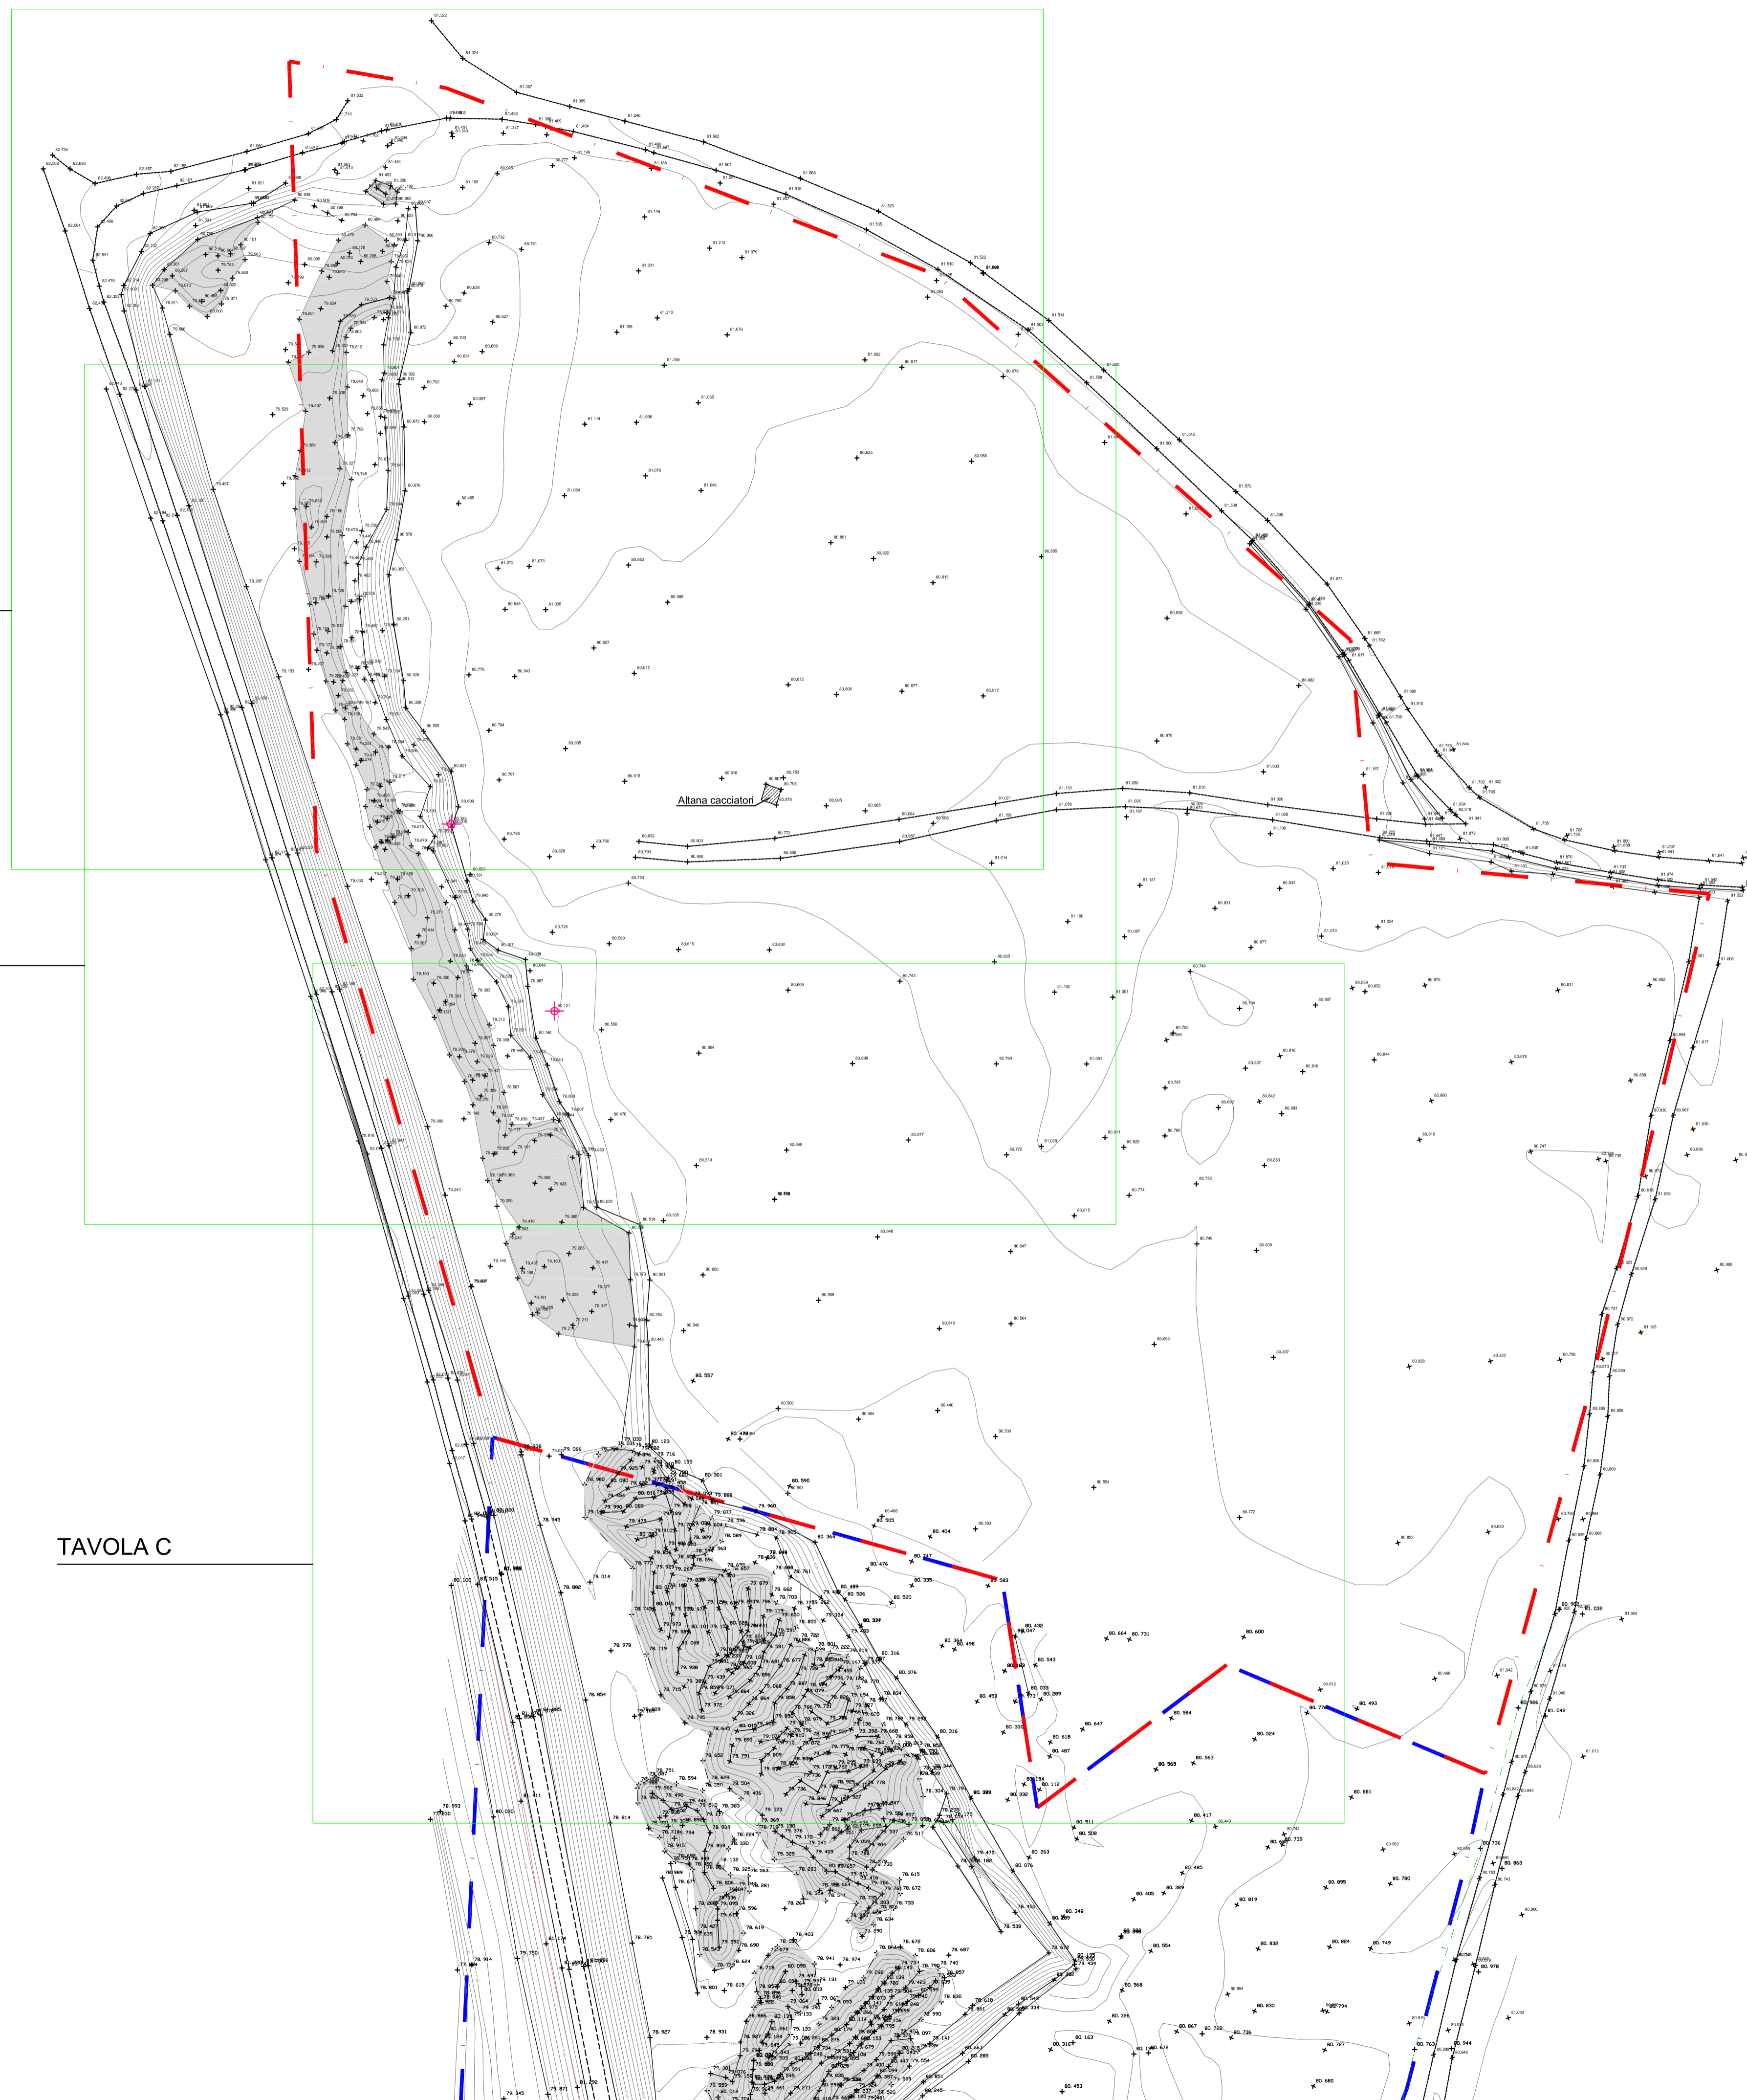

LEGENDA

- - - Limite area di rilievo (AREA PRIVATA) LOTTO 1
- - - Limite area di rilievo (AREA COMUNALE) LOTTO 2

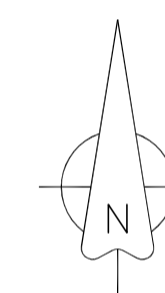

COMUNE DI FLAIBANO

PROVINCIA DI UDINE

REGIONE FRIULI VENEZIA GIULIA

RIGO STUDIO di Architettura e di Ingegneria RIGO
 Sede legale: Via LIGURIA 325 - Gorizia - 33100 UDINE
 Tel. 0432 562609 - fax 0432 566577 - E-mail: info@studiotecnico.com
 Partita IVA n. 02418620308

TITOLO LAVORI DI RECUPERO AREA GOLENALE DEL FIUME TAGLIAMENTO		
Localita': Sant'Odorico	Scala 1:500	
Progetto: FATTIBILITA' TECNICA ED ECONOMICA		
Data: Dicembre 2021	Elaborato N. 2cde	Elaborato N. 2cde
cod. pratica R-630		

Il Dirigente di Servizio:	Il Progettista:
---------------------------	-----------------

A norma di legge il presente disegno non potrà essere riprodotto né consegnato a terzi né utilizzato per scopi diversi da quello di destinazione senza l'autorizzazione scritta di questo studio tecnico che ne detiene la proprietà.