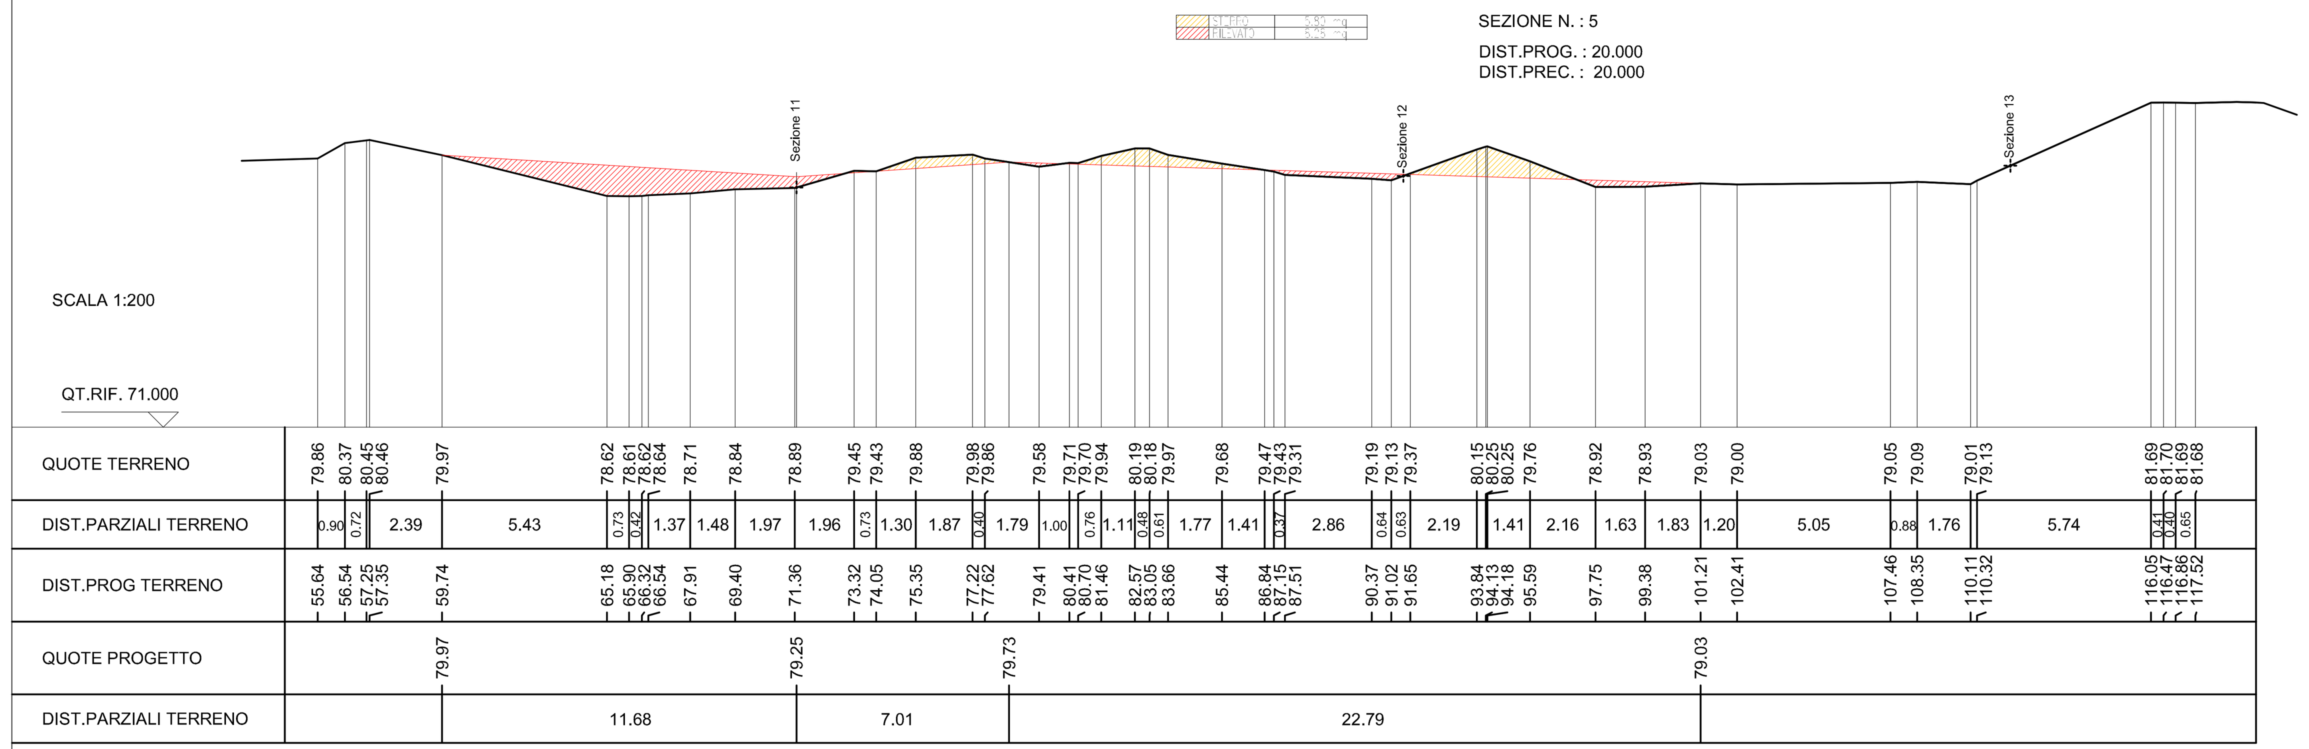

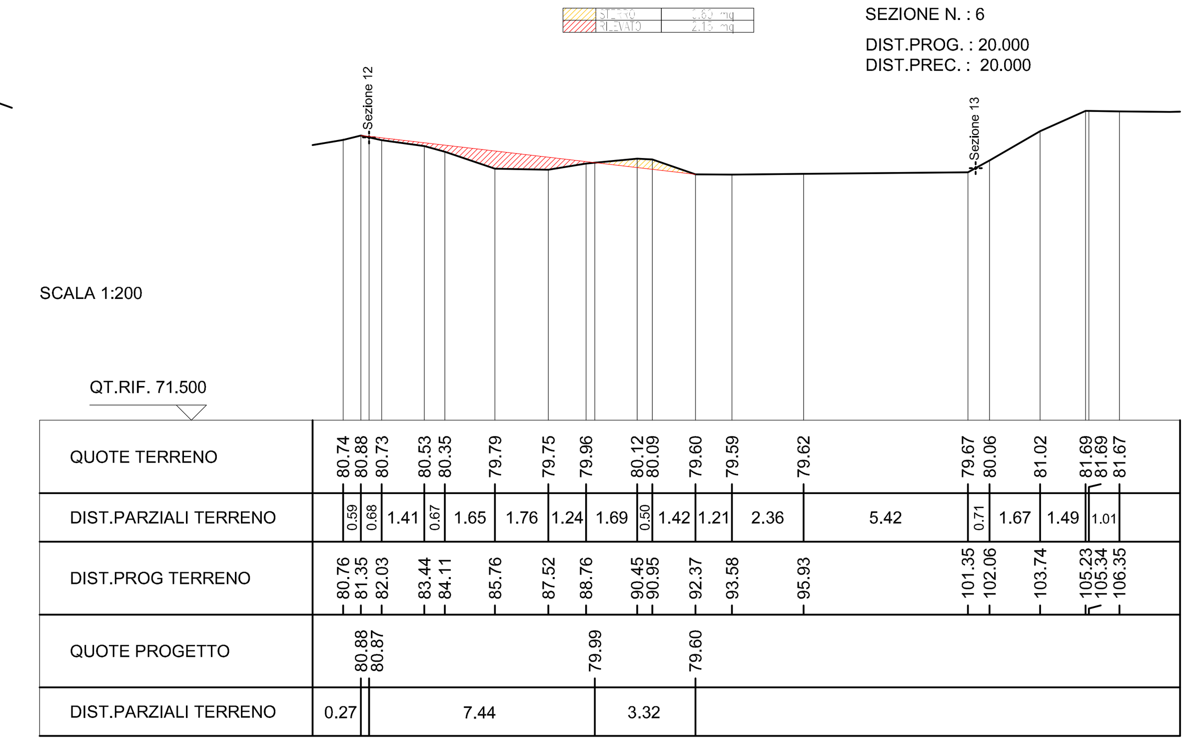

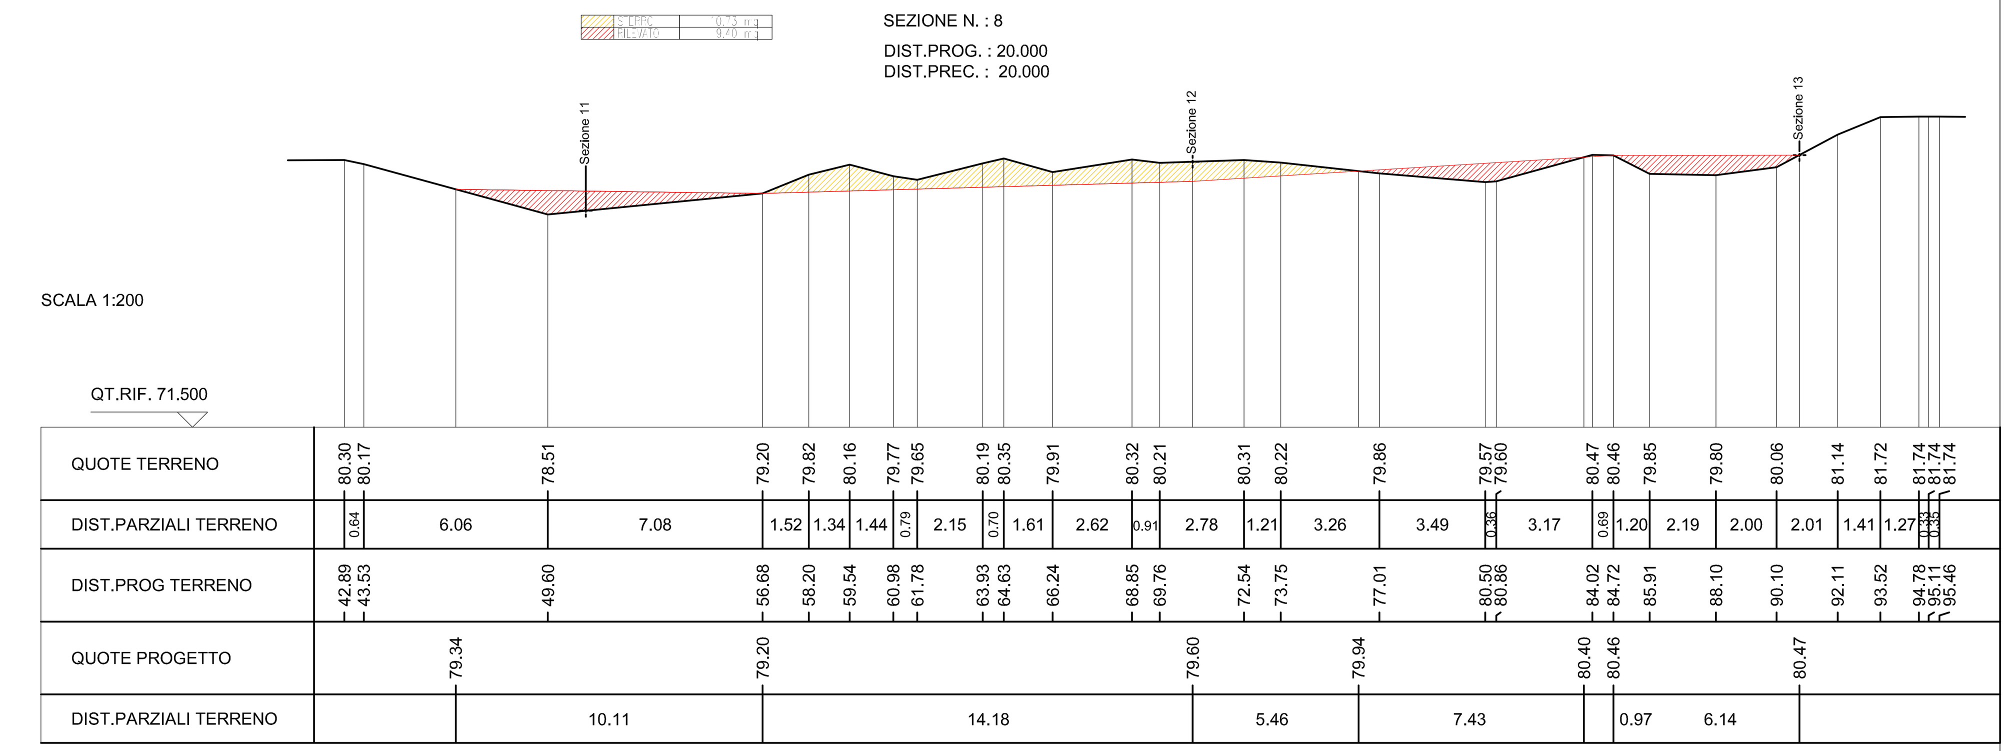

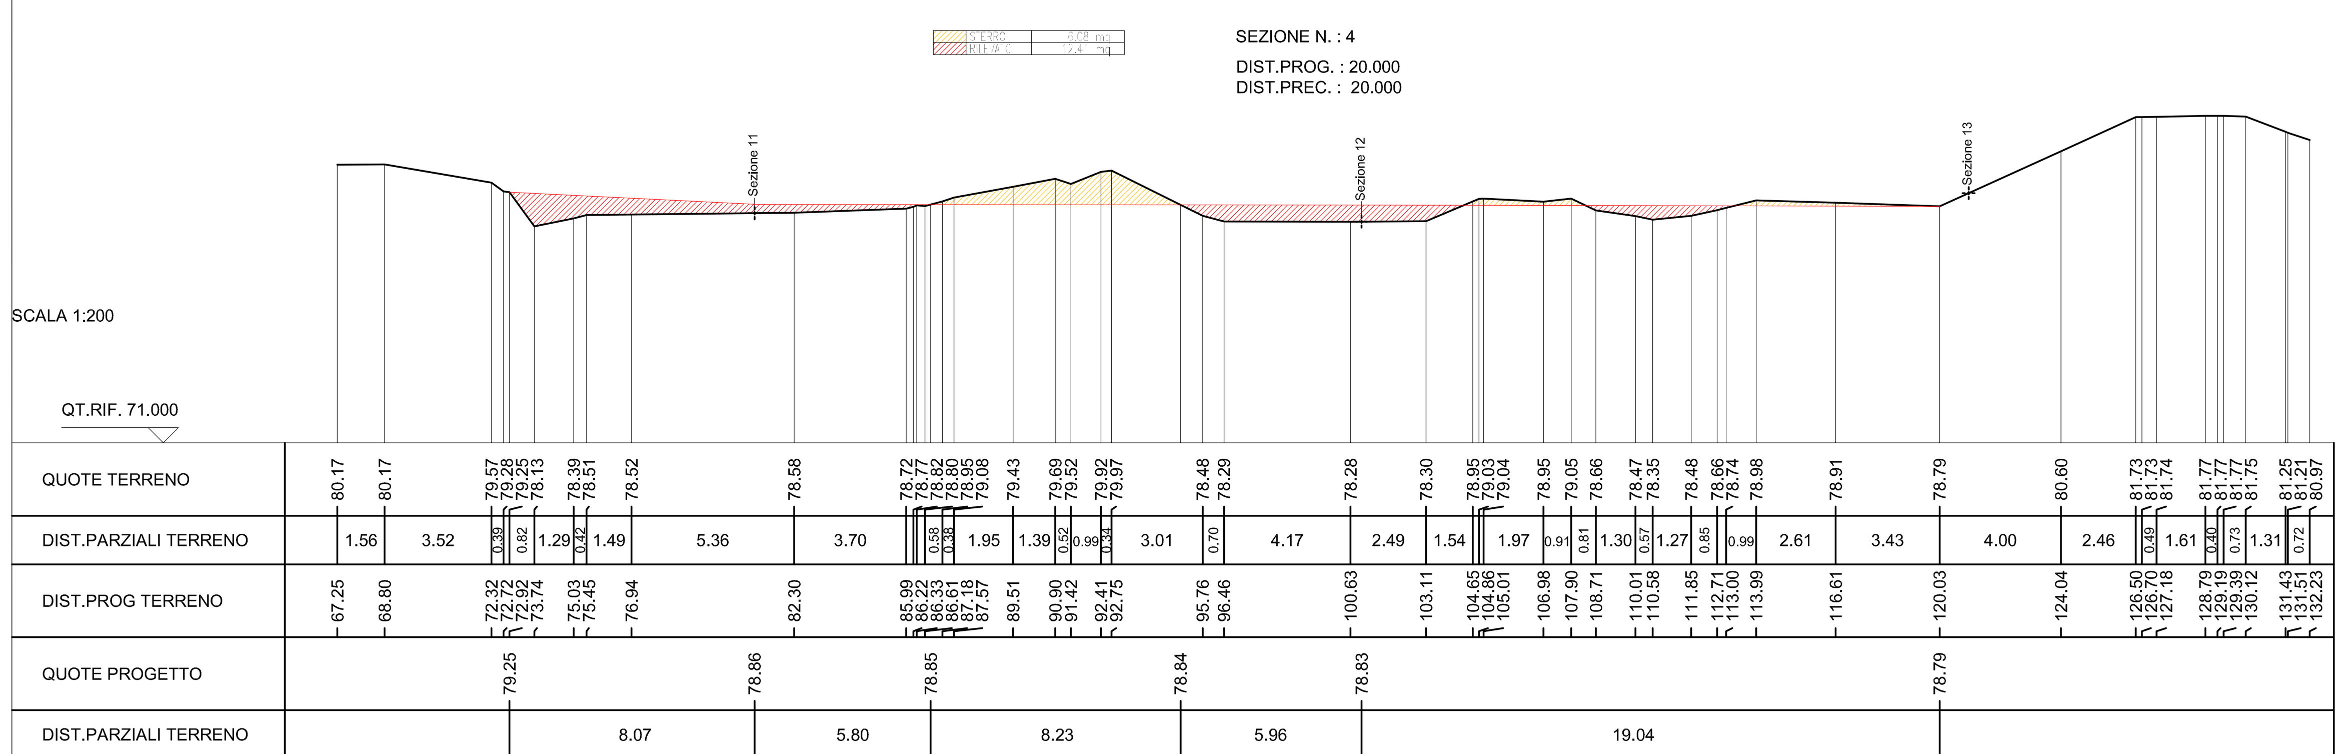

COMUNE DI FLAIBANO

PROVINCIA DI UDINE

REGIONE FRIULI VENEZIA GIULIA

STUDIO di Architettura e di Ingegneria RIGO
Sede legale: Via LIGURIA 325 - Godia - 33100 UDINE
tel. 0432 565898 - fax 0432 566577 E-mail: info@studiotecnicorigo.com
Partita IVA n. 02418680308

TITOLO

LAVORI DI RECUPERO AREA GOLENALE DEL FIUME TAGLIAMENTO

Localita': Sant'Odorico		Scala: VARIE
Progetto: FATTIBILITA' TECNICA ED ECONOMICA		
Data: Dicembre 2021	SEZIONI TRASVERSALI da 2 a 8 Lotto 1	Elaborato N. 5a
cod. pratica R-630		

Il Dirigente di Servizio:

Il Progettista:

A norma di legge il presente disegno non potrà essere riprodotto ne consegnato a terzi ne utilizzato per scopi diversi da quello di destinazione senza l'autorizzazione scritta di questo studio tecnico che ne detiene la proprietà.

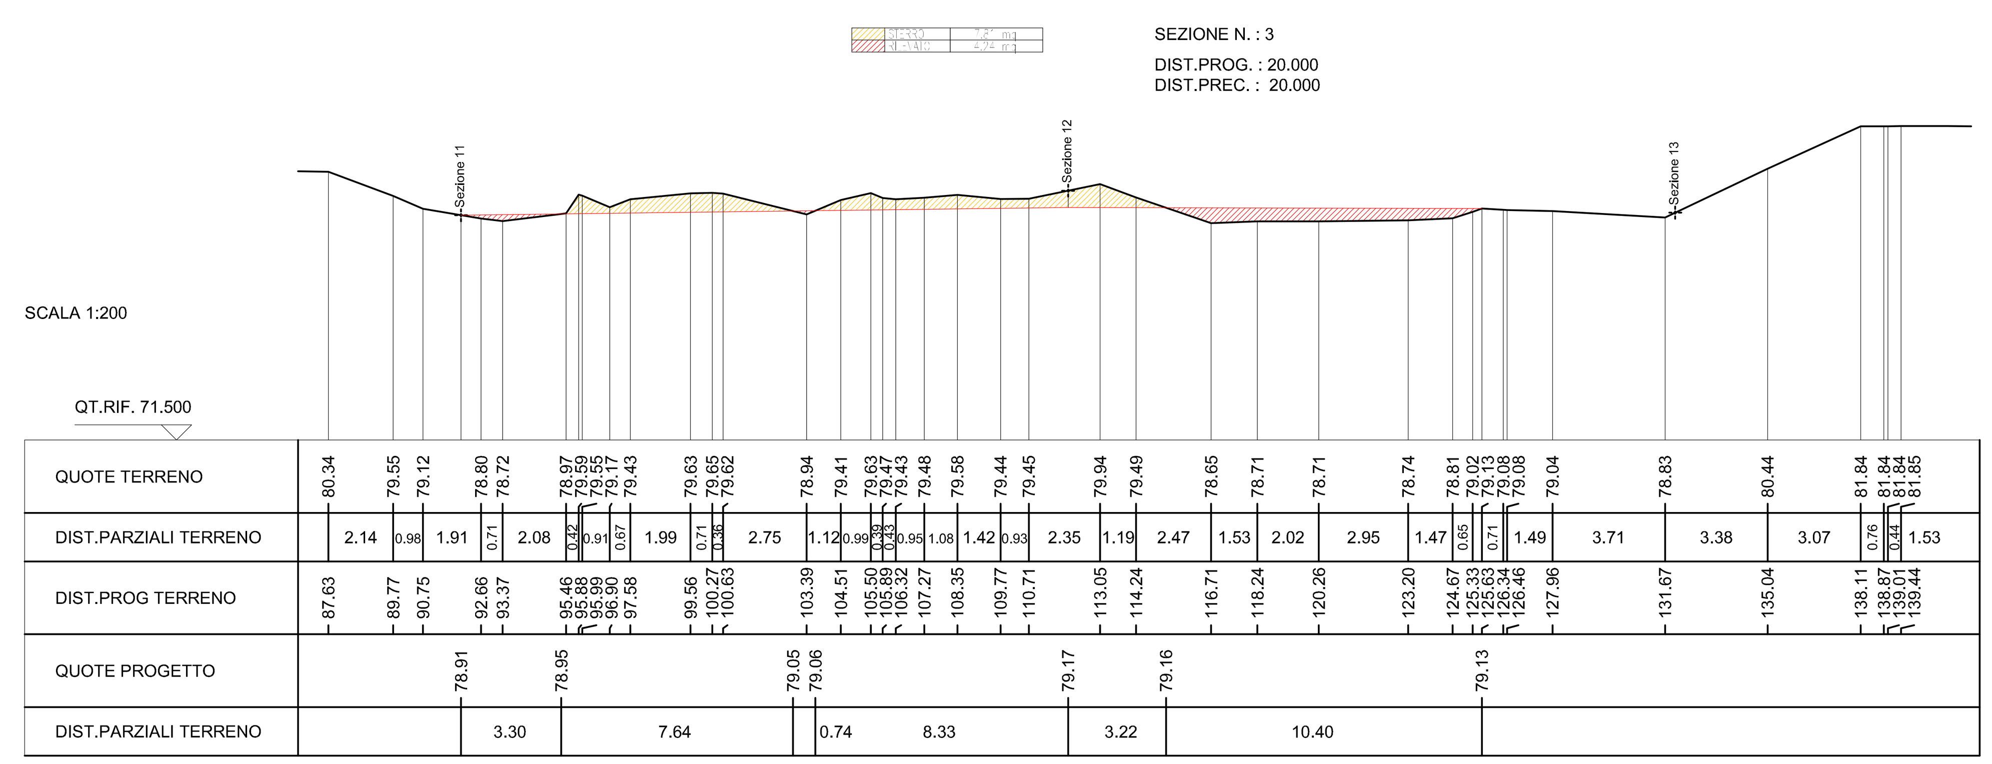

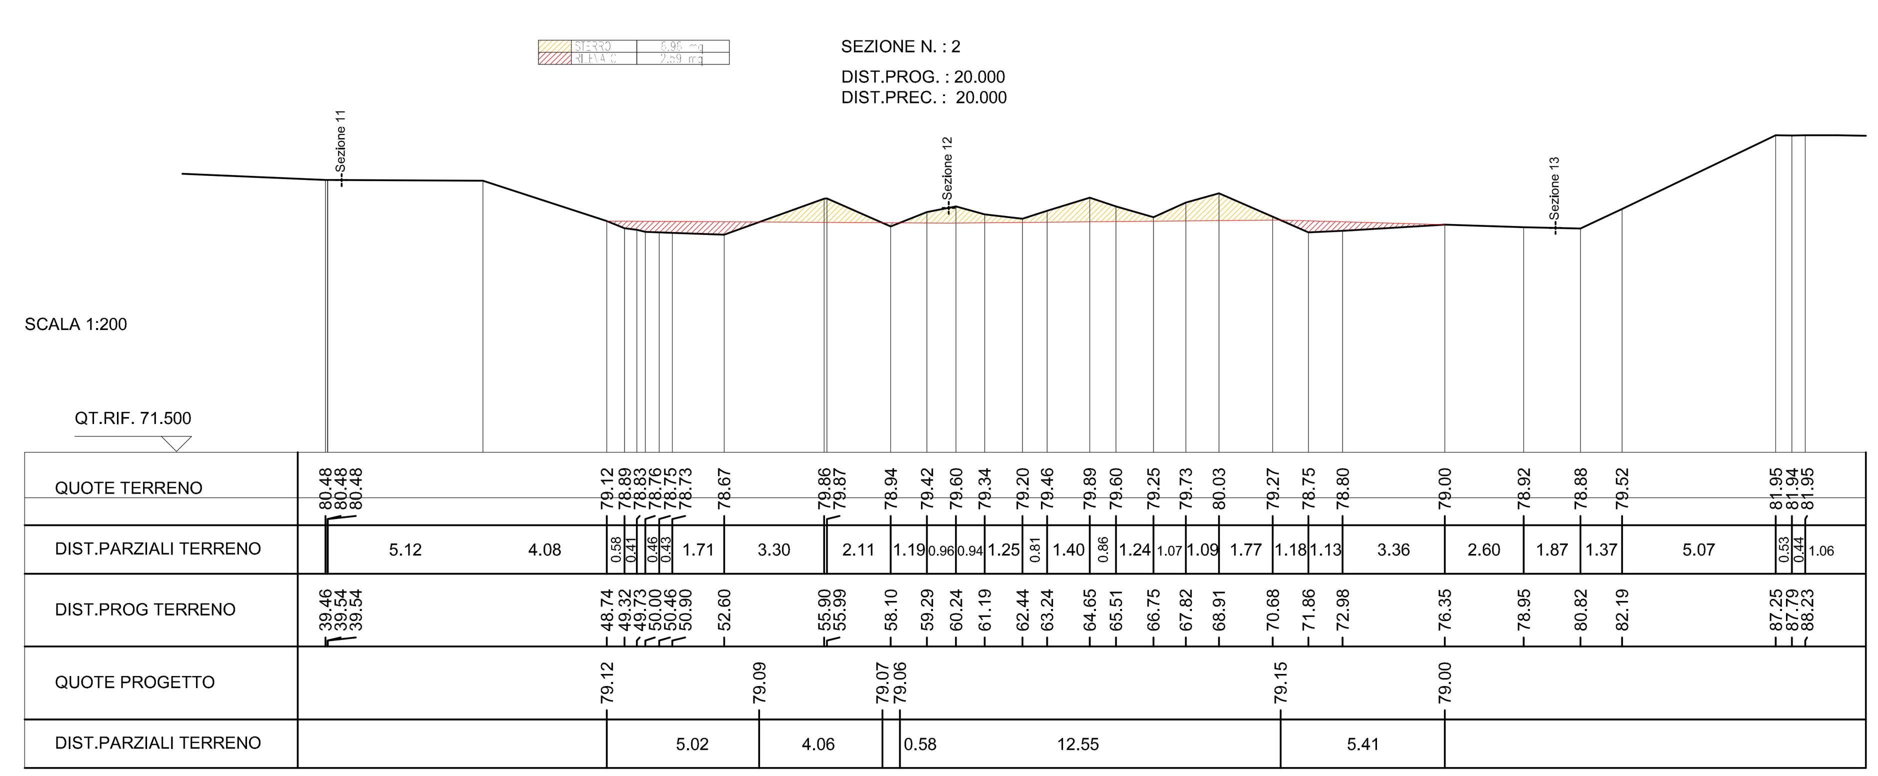

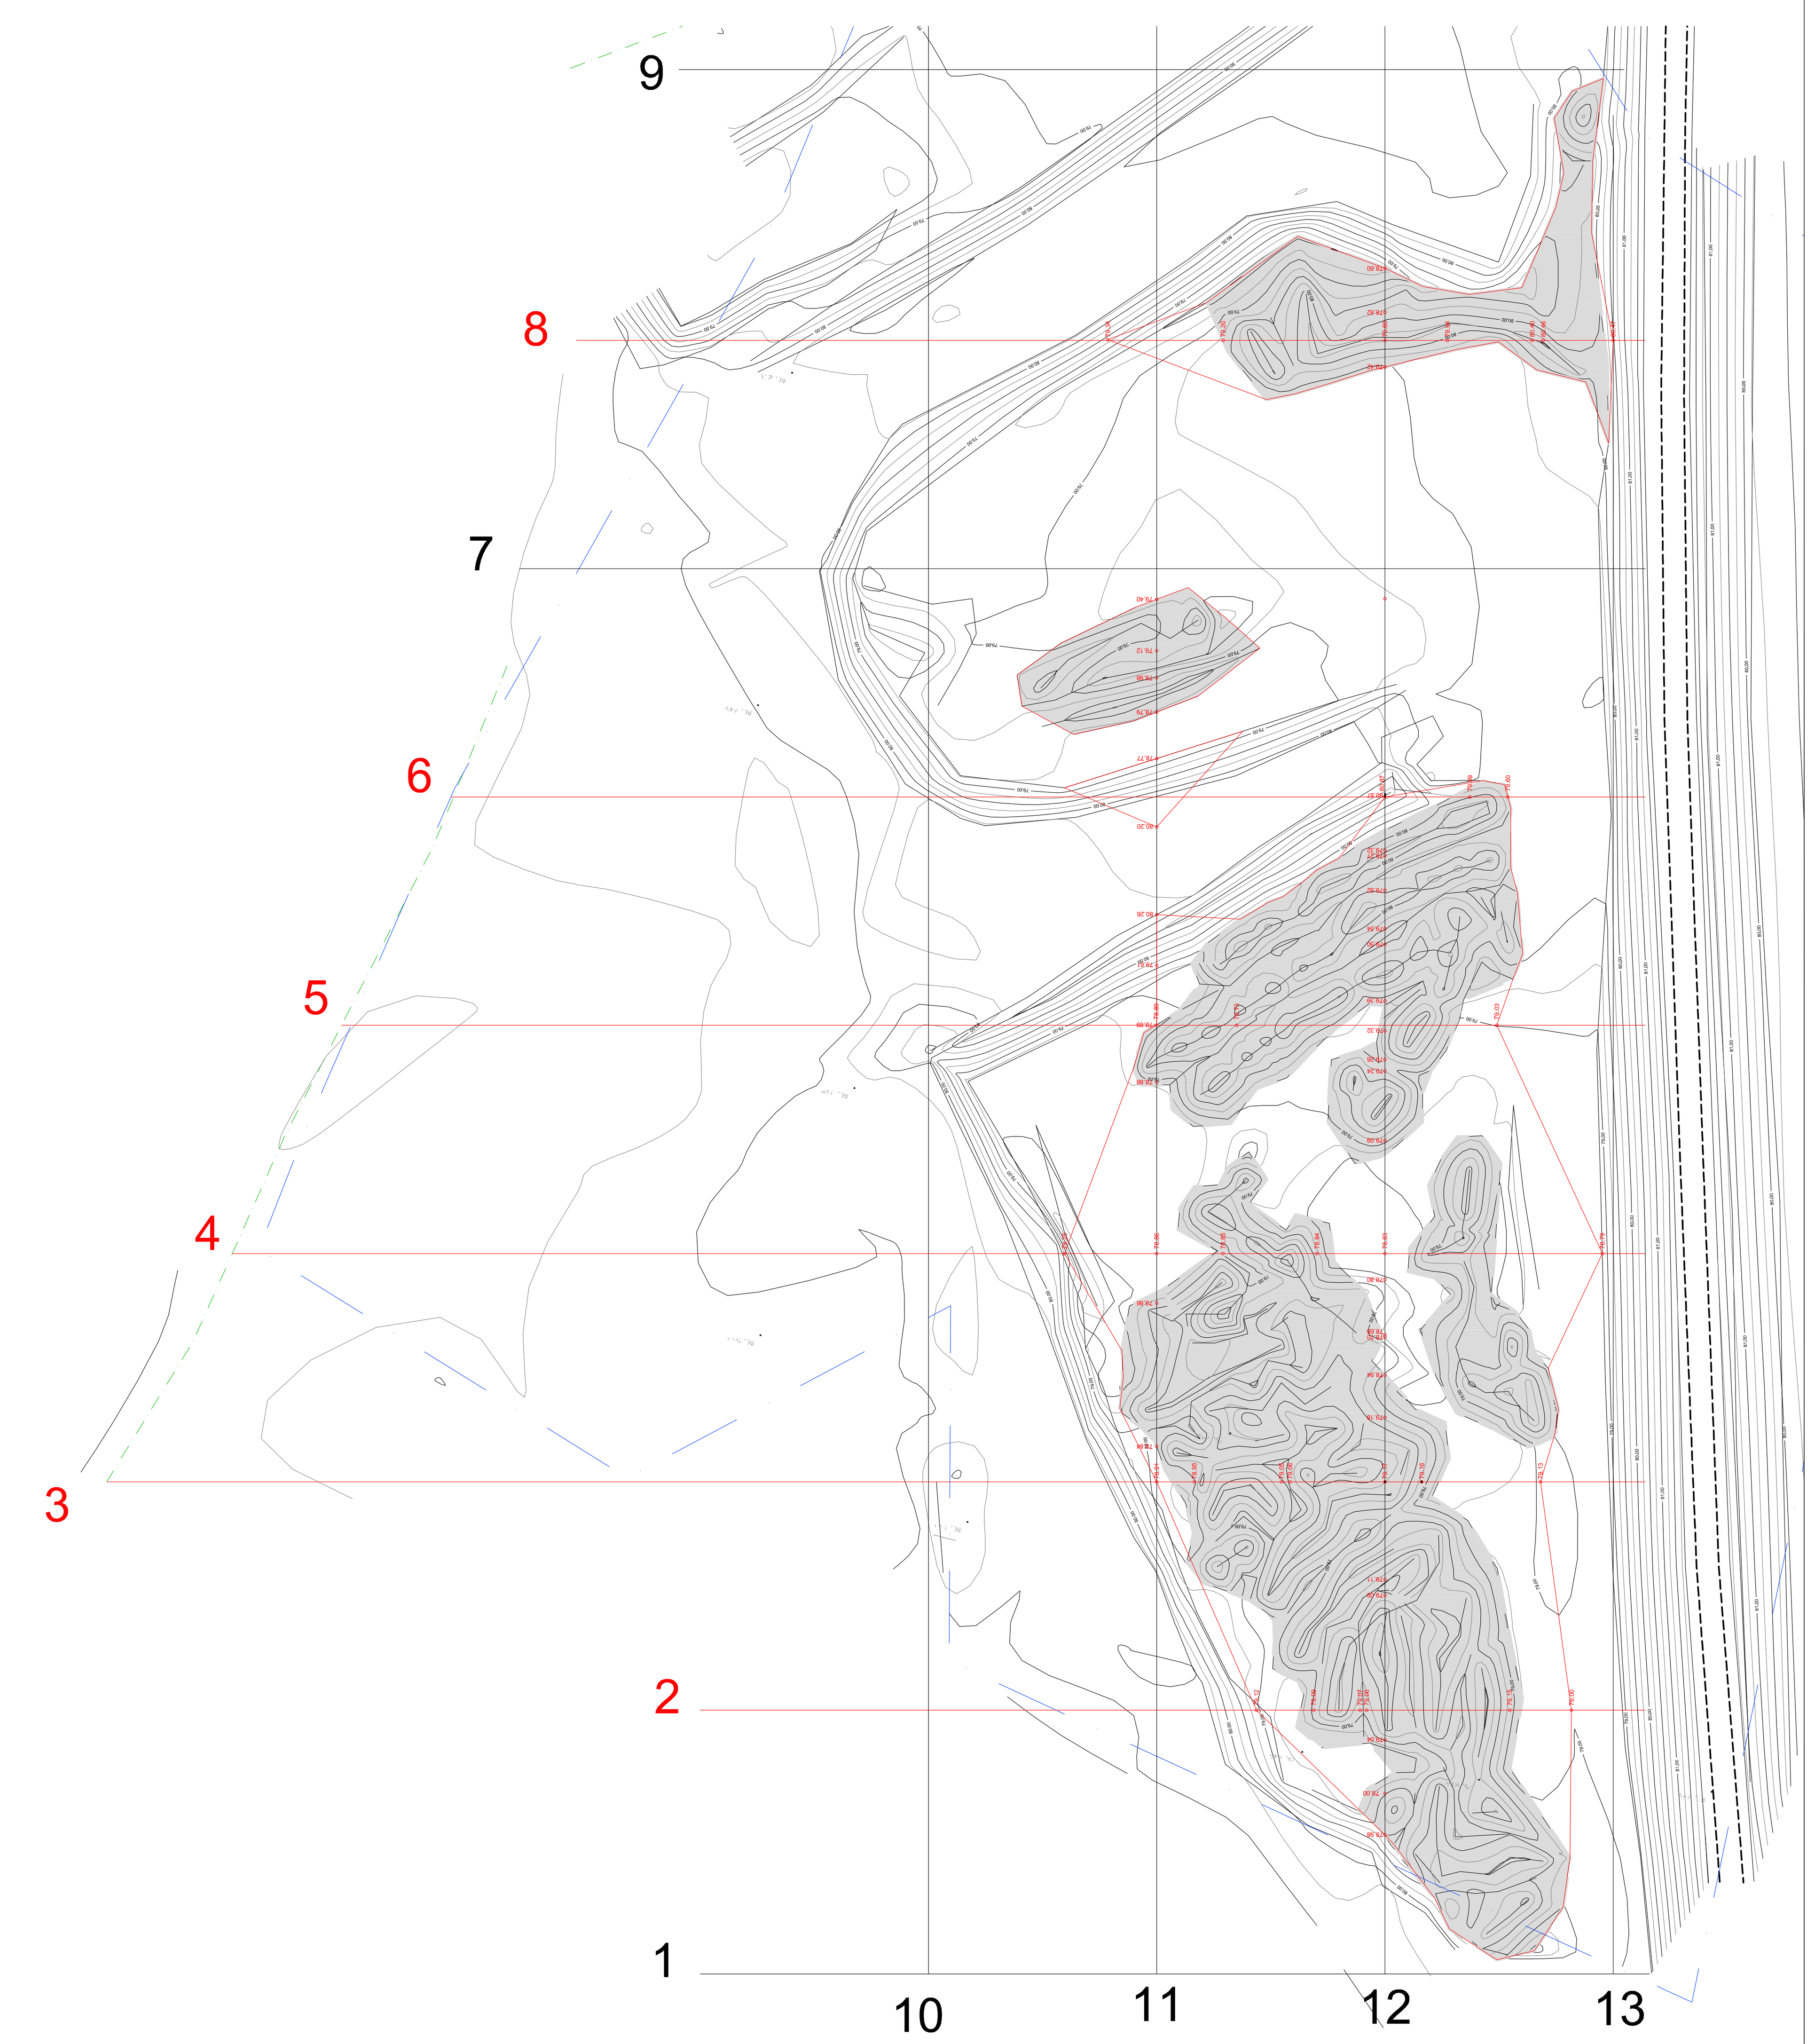

PLANIMETRIA SCALA 1:500