SEZIONE N. : 12

DIST.PROG. : 20,000
DIST.PREC. : 20,000

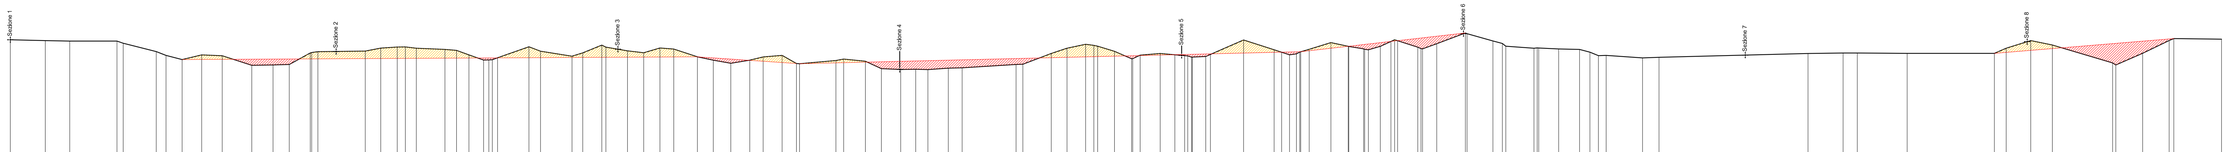

SCALA 1:200

QT.RIF. 71,000

| | | |