

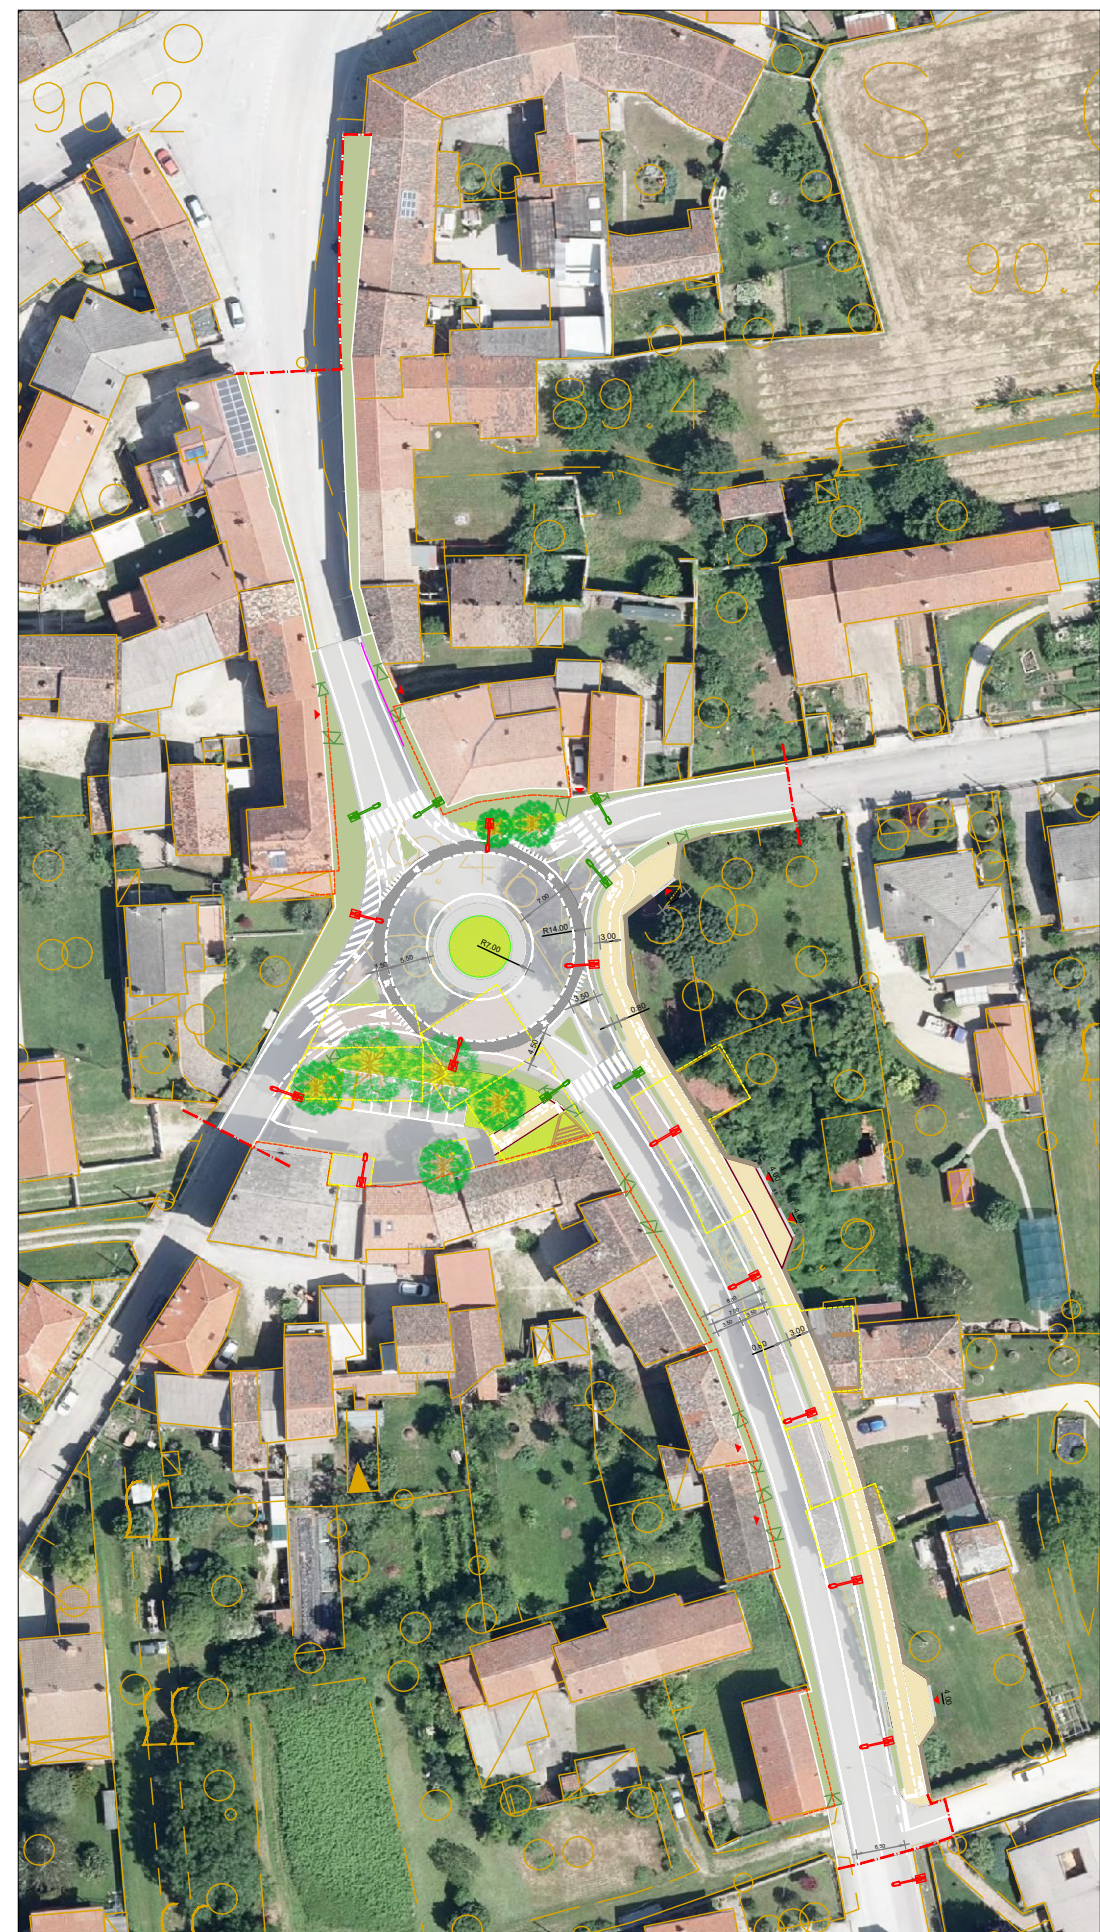


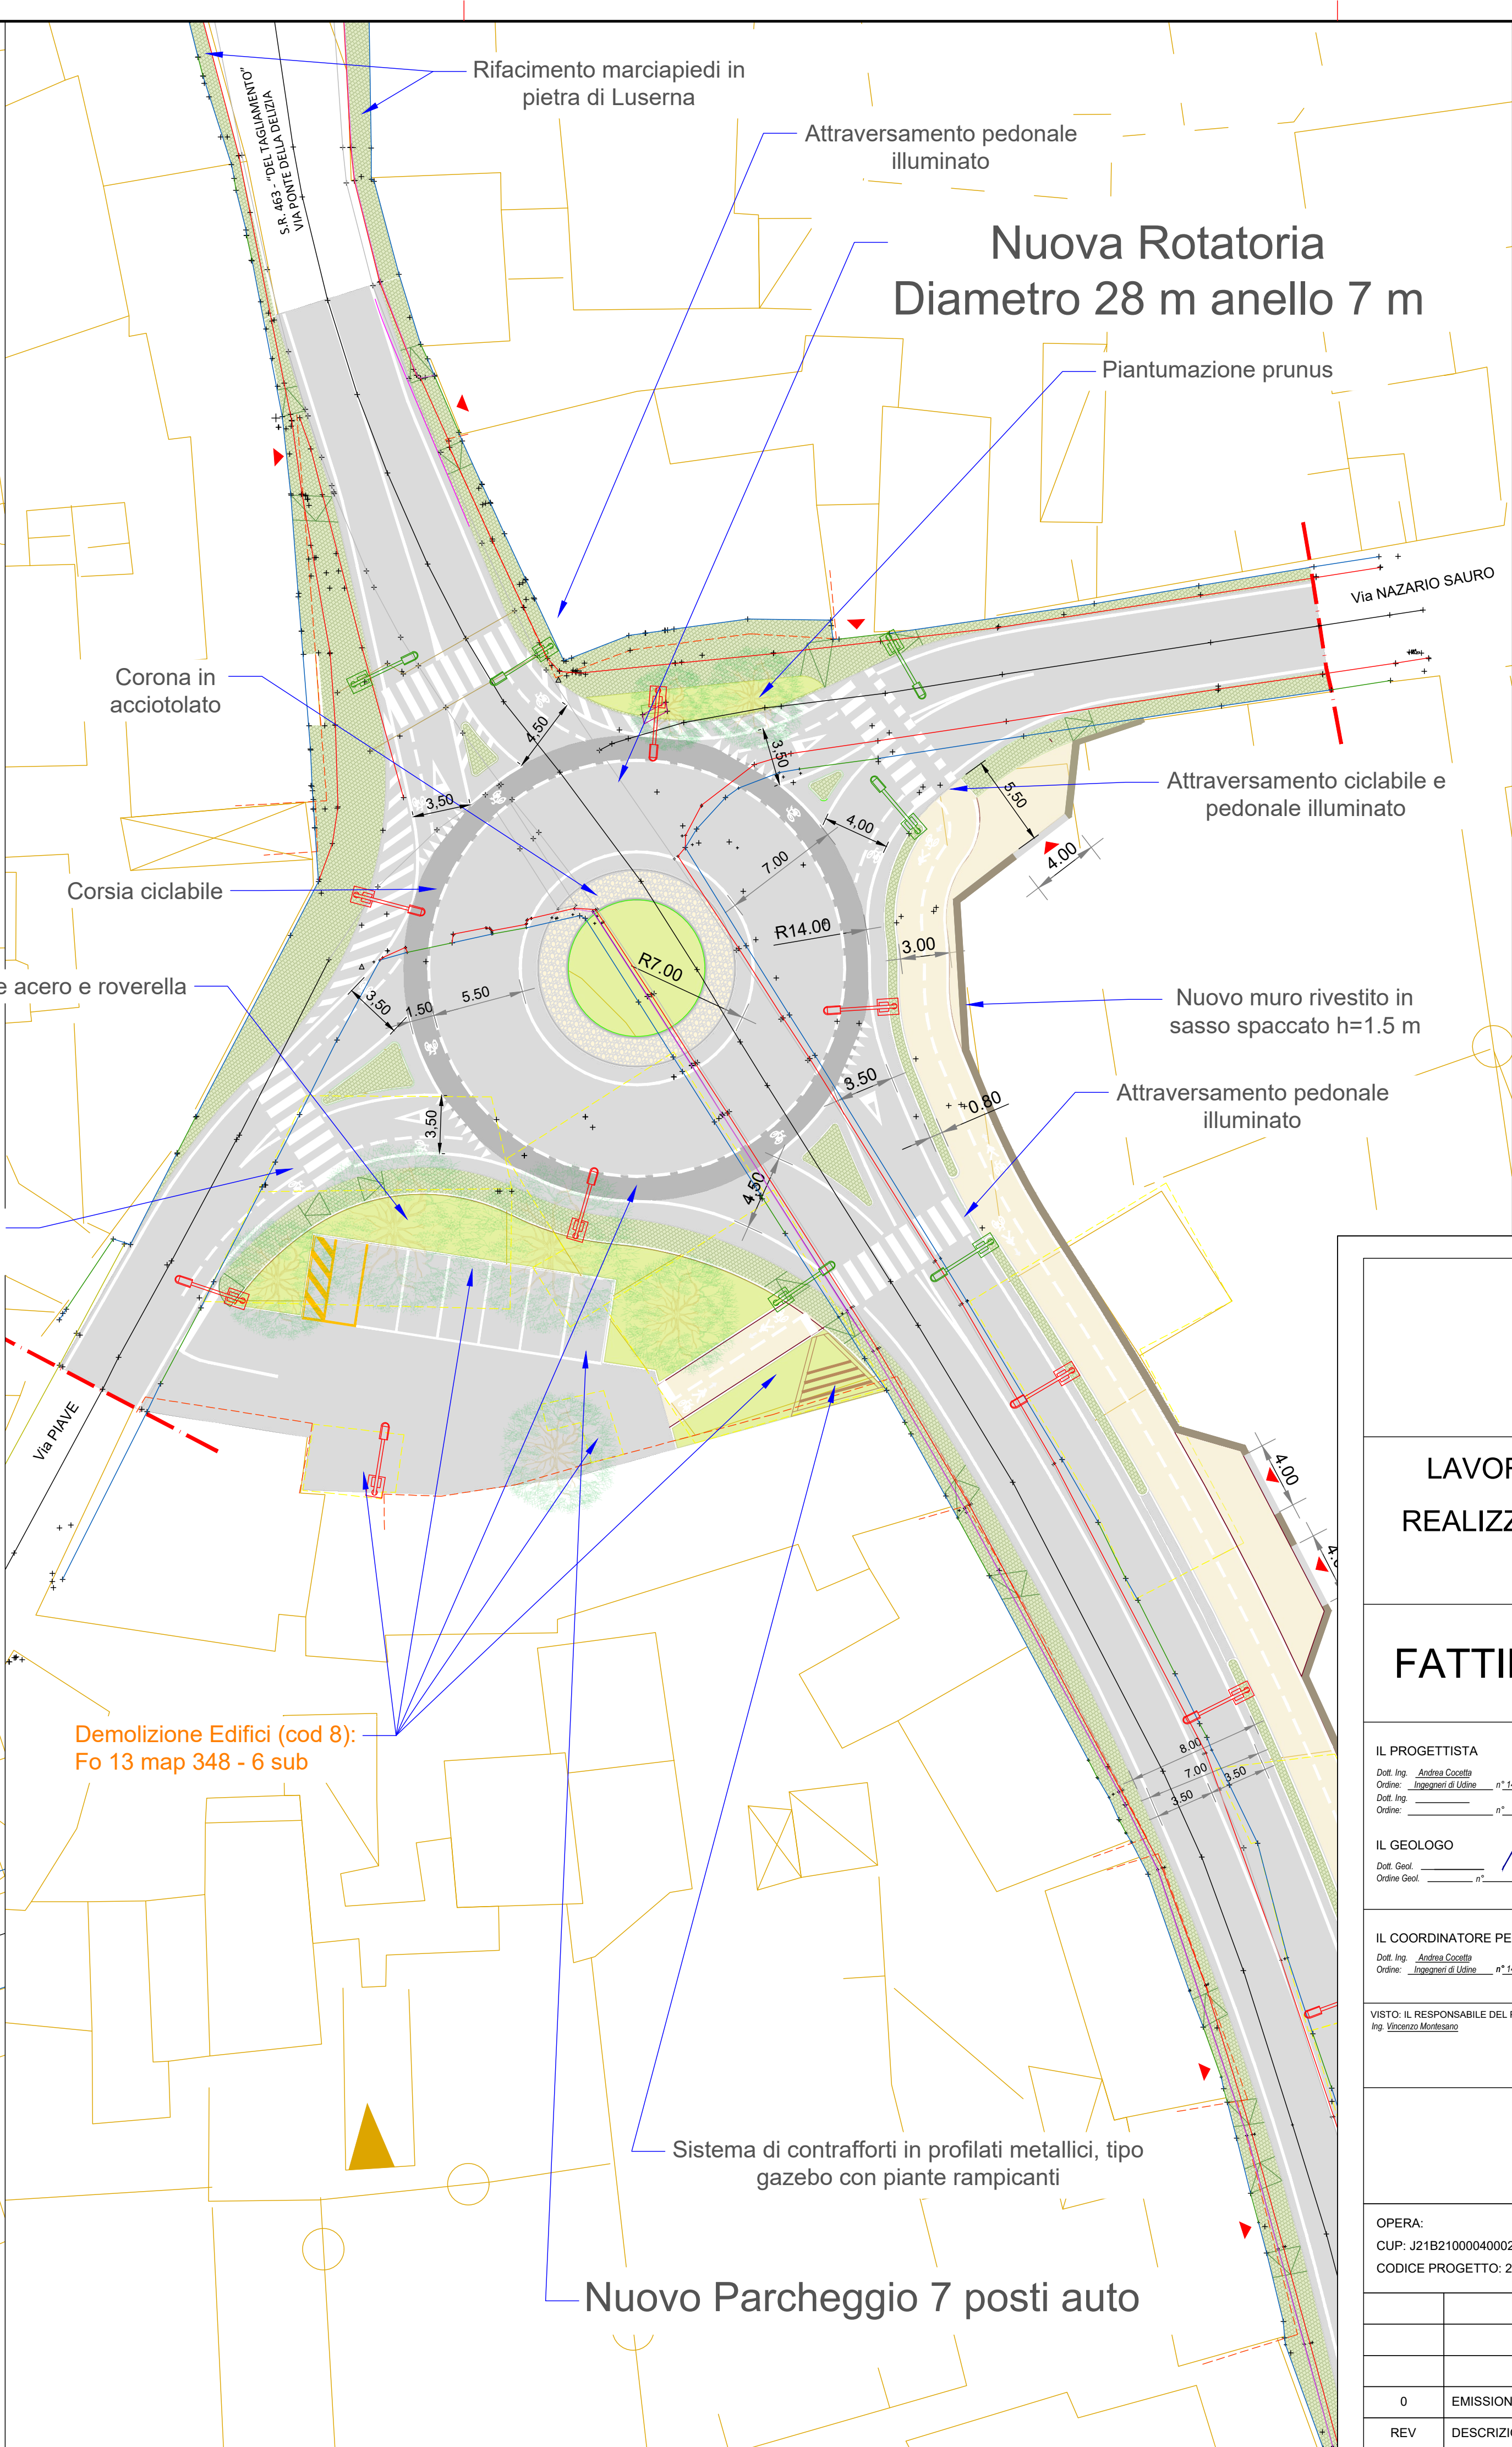

REGIONE AUTONOMA FRIULI VENEZIA GIULIA
COMUNE DI FLAIBANO

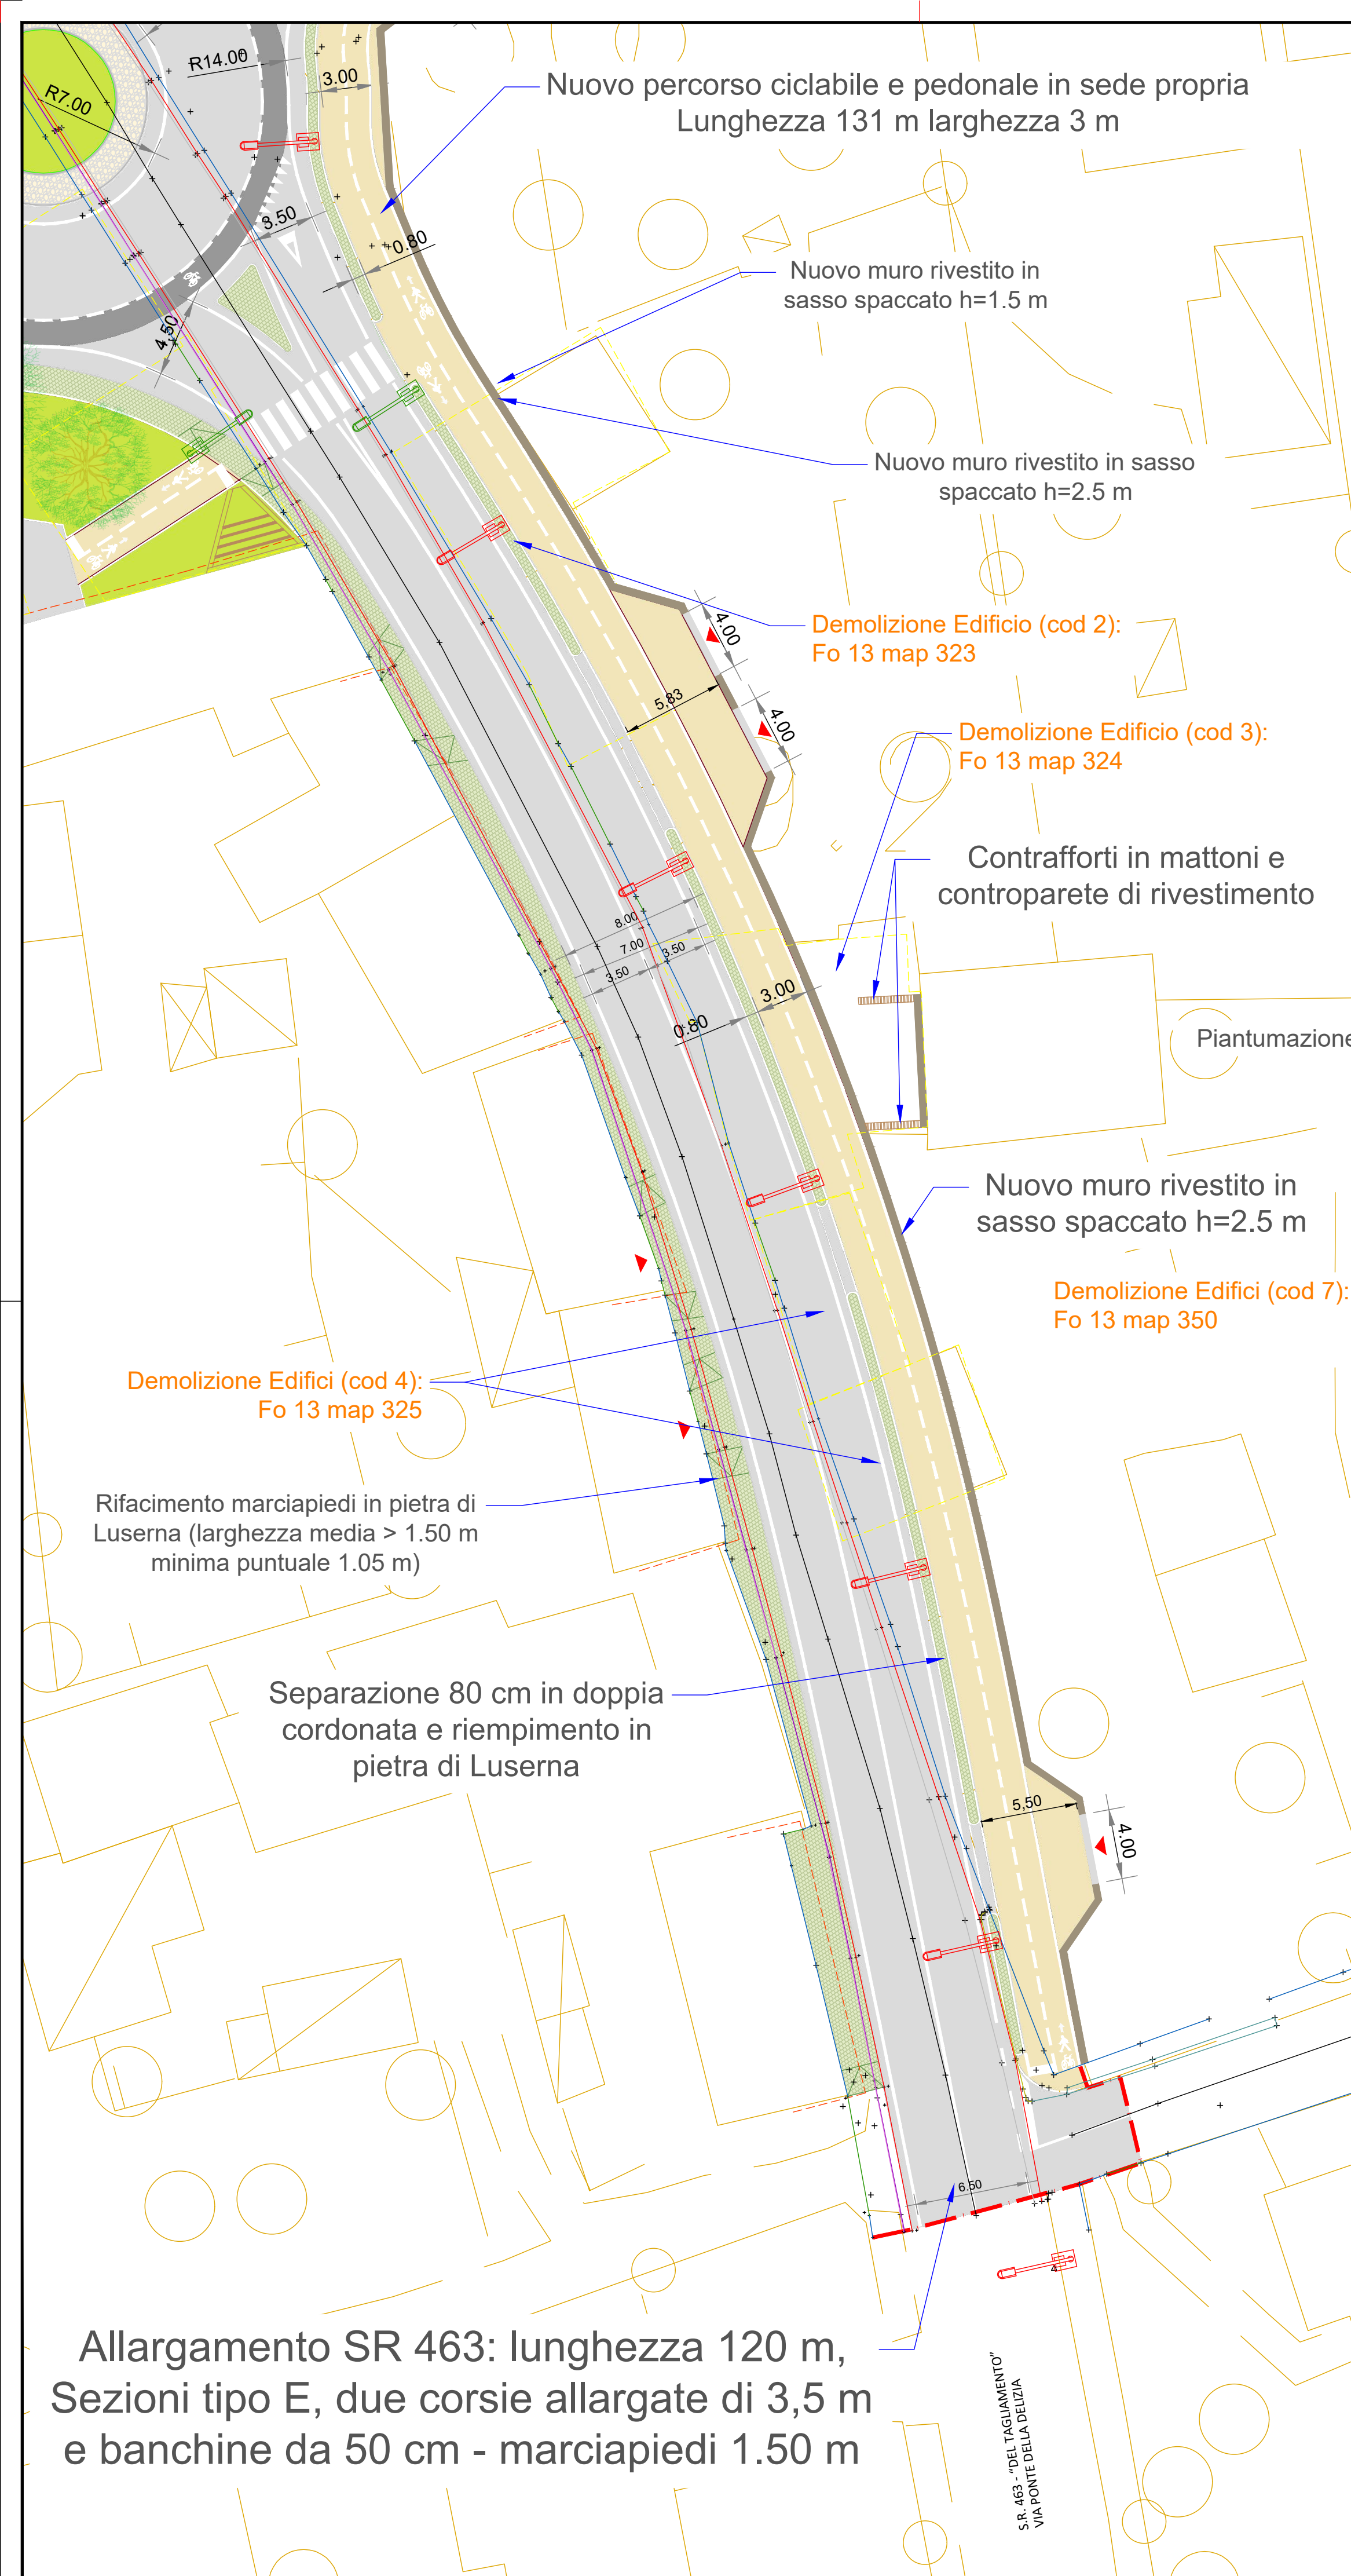

LAVORI DI ALLARGAMENTO DEL PIANO VIABILE E
REALIZZAZIONE DI UNA ROTATORIA AL KM 30+060 IN
COMUNE DI FLAIBANO

FATTIBILITA' TECNICA ED ECONOMICA

IL PROGETTISTA

Dott. Ing. **Andrea Cocetta**
Ordine: **Ingegneri di Udine** n° 1465

IL GEOLOGO

Dott. Geol. **Andrea Cocetta**
Ordine Geol. **Ingegneri di Udine** n° 1465

IL COORDINATORE PER LA SICUREZZA IN FASE DI PROGETTAZIONE

Dott. Ing. **Andrea Cocetta**
Ordine: **Ingegneri di Udine** n° 1465

VISTO: IL RESPONSABILE DEL PROCEDIMENTO
Ing. **Vincenzo Montebello**

VISTO: IL RESPONSABILE DI AREA

PROTOCOLLO

DATA

PLANIMETRIA di PROGETTO
T04

OPERA:
CUP: J21B21000040002
CODICE PROGETTO: 21CS41

NOME FILE
21CS41-FTE_T04-PLANIMETRIA DI PROGETTO.DWG

REVISIONE
SCALA:
0
1:250

0	EMISSIONE	Dicembre 2022	FR	AC	VM
REV	DESCRIZIONE	DATA	REDATTO	VERIFICATO	APPROVATO