


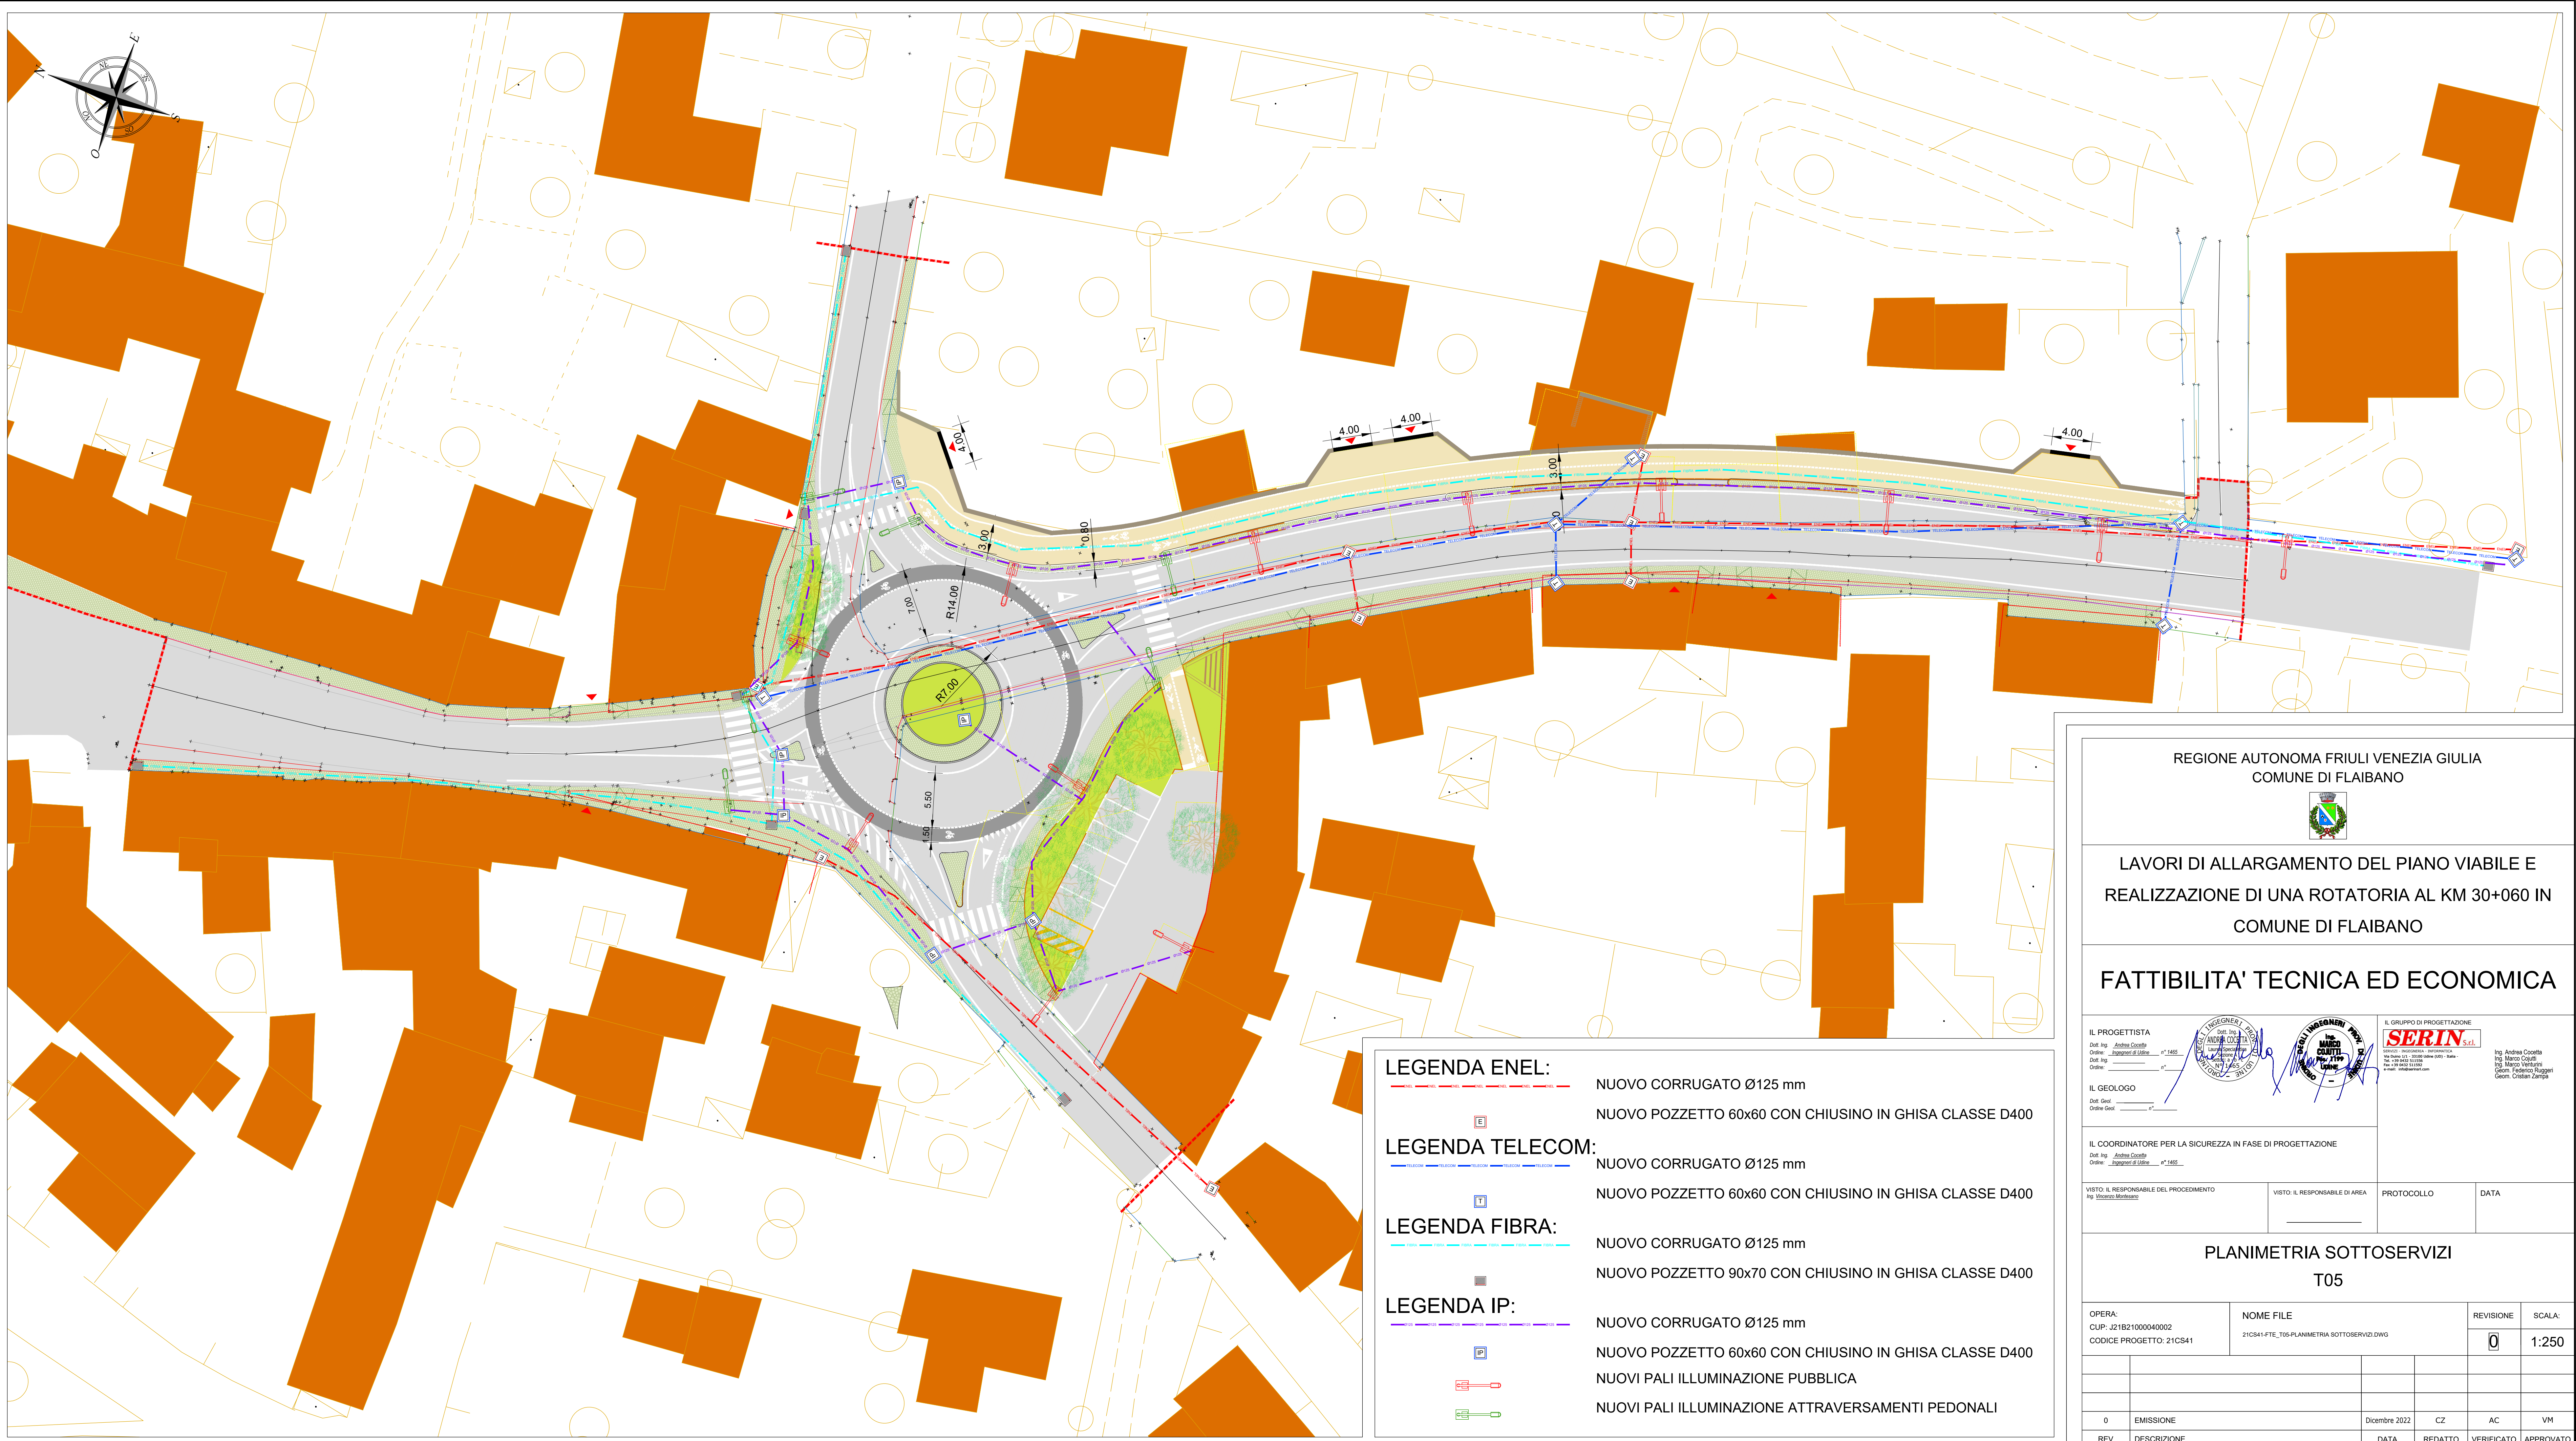

LEGENDA ENEL:
 NUOVO CORRUGATO Ø125 mm
 NUOVO POZZETTO 60x60 CON CHIUSINO IN GHISA CLASSE D400

LEGENDA TELECOM:
 NUOVO CORRUGATO Ø125 mm
 NUOVO POZZETTO 60x60 CON CHIUSINO IN GHISA CLASSE D400

LEGENDA FIBRA:
 NUOVO CORRUGATO Ø125 mm
 NUOVO POZZETTO 90x70 CON CHIUSINO IN GHISA CLASSE D400

LEGENDA IP:
 NUOVO CORRUGATO Ø125 mm
 NUOVO POZZETTO 60x60 CON CHIUSINO IN GHISA CLASSE D400
 NUOVI PALI ILLUMINAZIONE PUBBLICA
 NUOVI PALI ILLUMINAZIONE ATTRAVERSAMENTI PEDONALI

REGIONE AUTONOMA FRIULI VENEZIA GIULIA
COMUNE DI FLAIBANO

LAVORI DI ALLARGAMENTO DEL PIANO VIABILE E
REALIZZAZIONE DI UNA ROTATORIA AL KM 30+060 IN
COMUNE DI FLAIBANO

FATTIBILITA' TECNICA ED ECONOMICA

IL PROGETTISTA
Dott. Ing. Andrea Cocetta
Ordine: Ingegneri di Udine n°1465
Dott. Ing. _____ n° _____
Ordine: _____ n° _____

IL GEOLOGO
Dott. Geol. _____ n° _____
Ordine Geol. _____ n° _____

IL COORDINATORE PER LA SICUREZZA IN FASE DI PROGETTAZIONE
Dott. Ing. Andrea Cocetta
Ordine: Ingegneri di Udine n°1465

VISTO: IL RESPONSABILE DEL PROCEDIMENTO
Ing. Vincenzo Montanari

VISTO: IL RESPONSABILE DI AREA

PROTOCOLLO

DATA

OPERA:
CUP: J21B21000040002
CODICE PROGETTO: 21CS41

NOME FILE
21CS41-FTE_T05-PLANIMETRIA SOTTOSERVIZI.DWG

REVISIONE

0	EMISSIONE	Dicembre 2022	CZ	AC	VM
REV	DESCRIZIONE	DATA	REDATTO	VERIFICATO	APPROVATO

SCALA:
0
1:250

PLANIMETRIA SOTTOSERVIZI
T05