


STATO DI FATTO scd 1:200

 

REGIONE AUTONOMA FRIULI VENEZIA GIULIA

PROVINCIA DI UDINE


COMUNE DI FALCIGNANO

Lavori di manutenzione straordinaria della viabilità comunale:
Sistemazione marciapiedi in Via C. Battisti e V. Veneto
nel capoluogo di Falcignano


Codice C.T.P.: 27721/002/00002

- PROGETTO DEFINITIVO-ESECUTIVO -

SCALA: 1:200	ELABORATO: PROJE
DATA: 14/10/2022	PROGETTO
	Via C. Battisti
	1.002

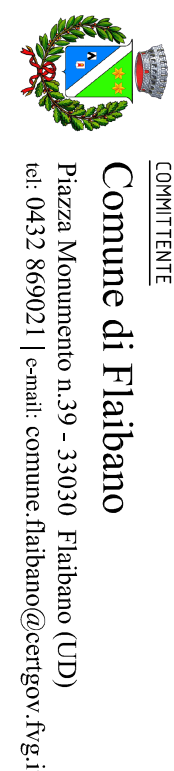


Comune di Falcignano
Via S. Maria 10
33041 Falcignano (UD)
tel. 0432/800011 | e-mail: info@comune.falcignano.ud.it

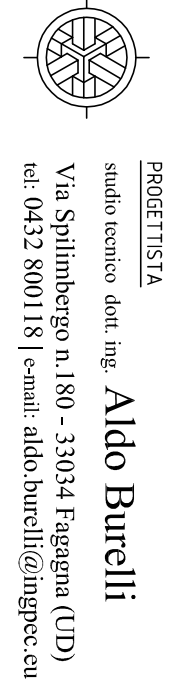


Studio di Aldo Buehli
Via S. Maria 10
33041 Falcignano (UD)
tel. 0432/800011 | e-mail: info@studioaldobuehli.it


SEZIONE A-A
scd 1:20

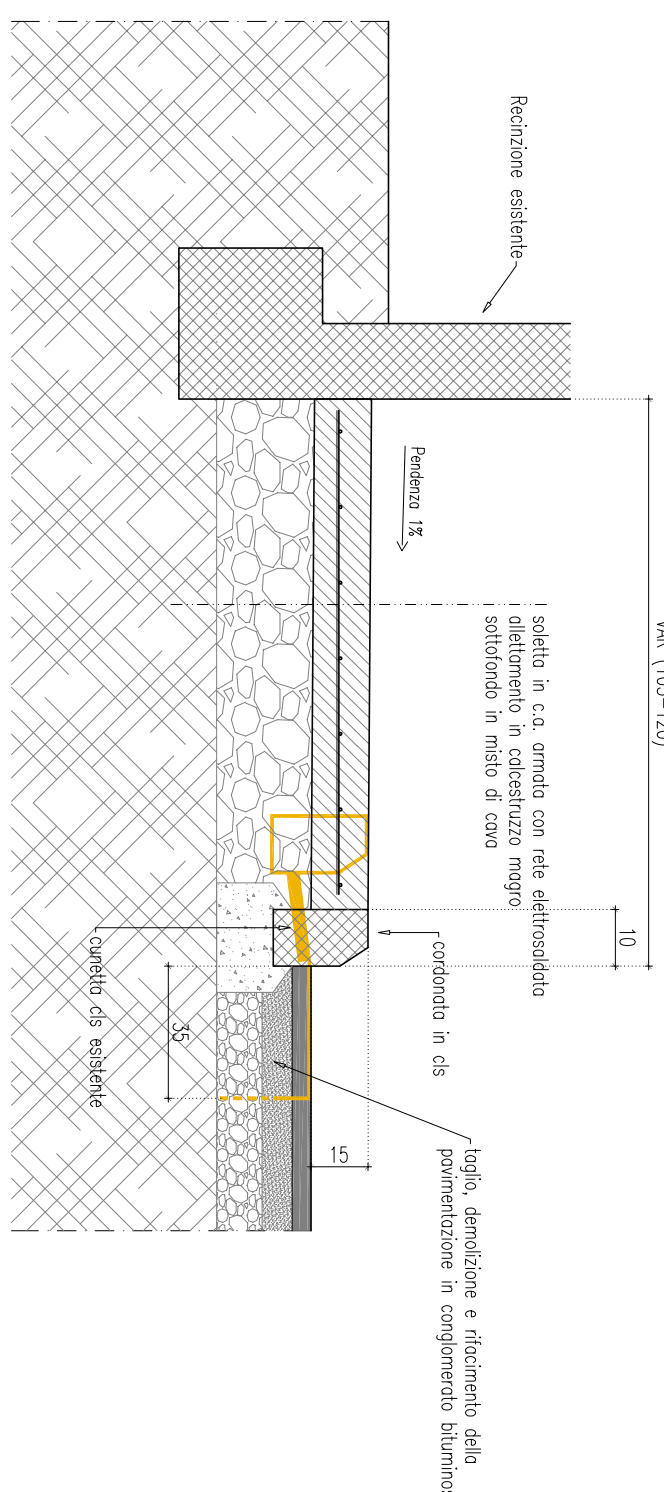

SEZIONE B-B
scd 1:20

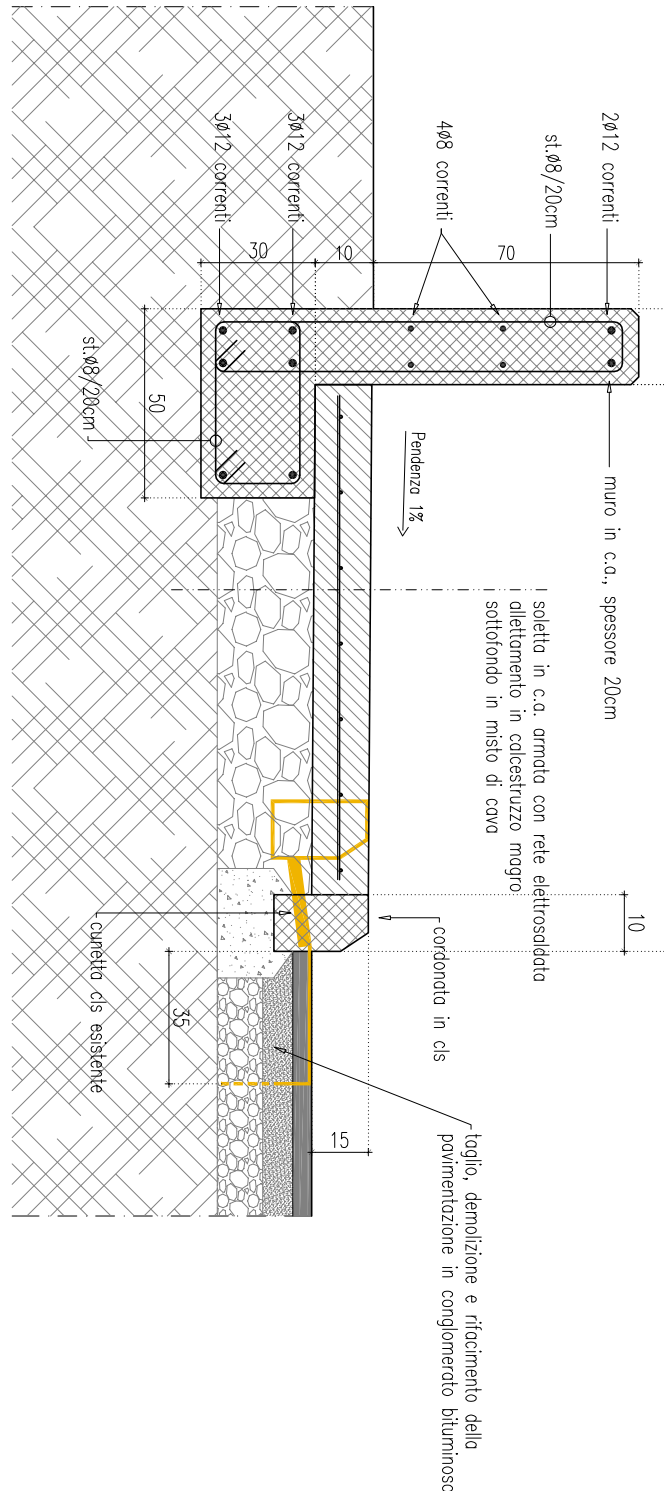

SEZIONE C-C
scd 1:20

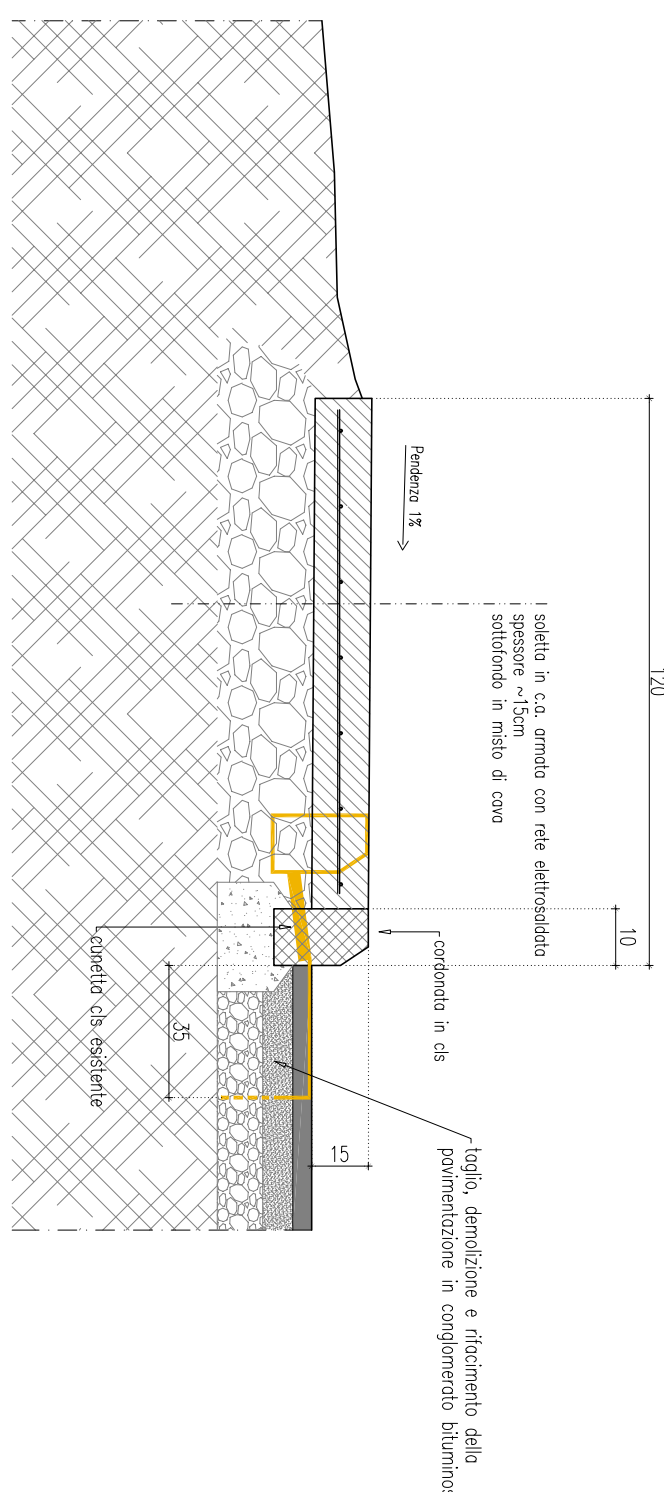

STATO DI PROGETTO scd 1:200

